


Условные обозначения



Объекты водоотведения

- Участок сети водоотведения
- ▲ Выпуск стоков
- Планируемая КНС
- Планируемые сети водоотведения

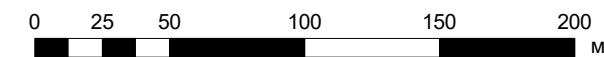


Приложение 2. Карта (схема) сетей водоотведения					
Схема водоснабжения и водоотведения Саргазинского сельского поселения Сосновского муниципального района Челябинской области					
Изм.	Кол.у	Лист	№ до	Подп.	Дата
Разраб.	Осипов				2019
Проверил	Рыжков				2019
Существующие и планируемые Эксплуатационные зоны централизованного водоотведения				Стадия	Лист
п. Саргазы				П	1
				Листов	3

Взам. инв. №	
Подл. и дата	
Инв. № подл.	

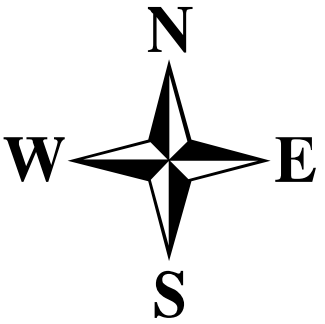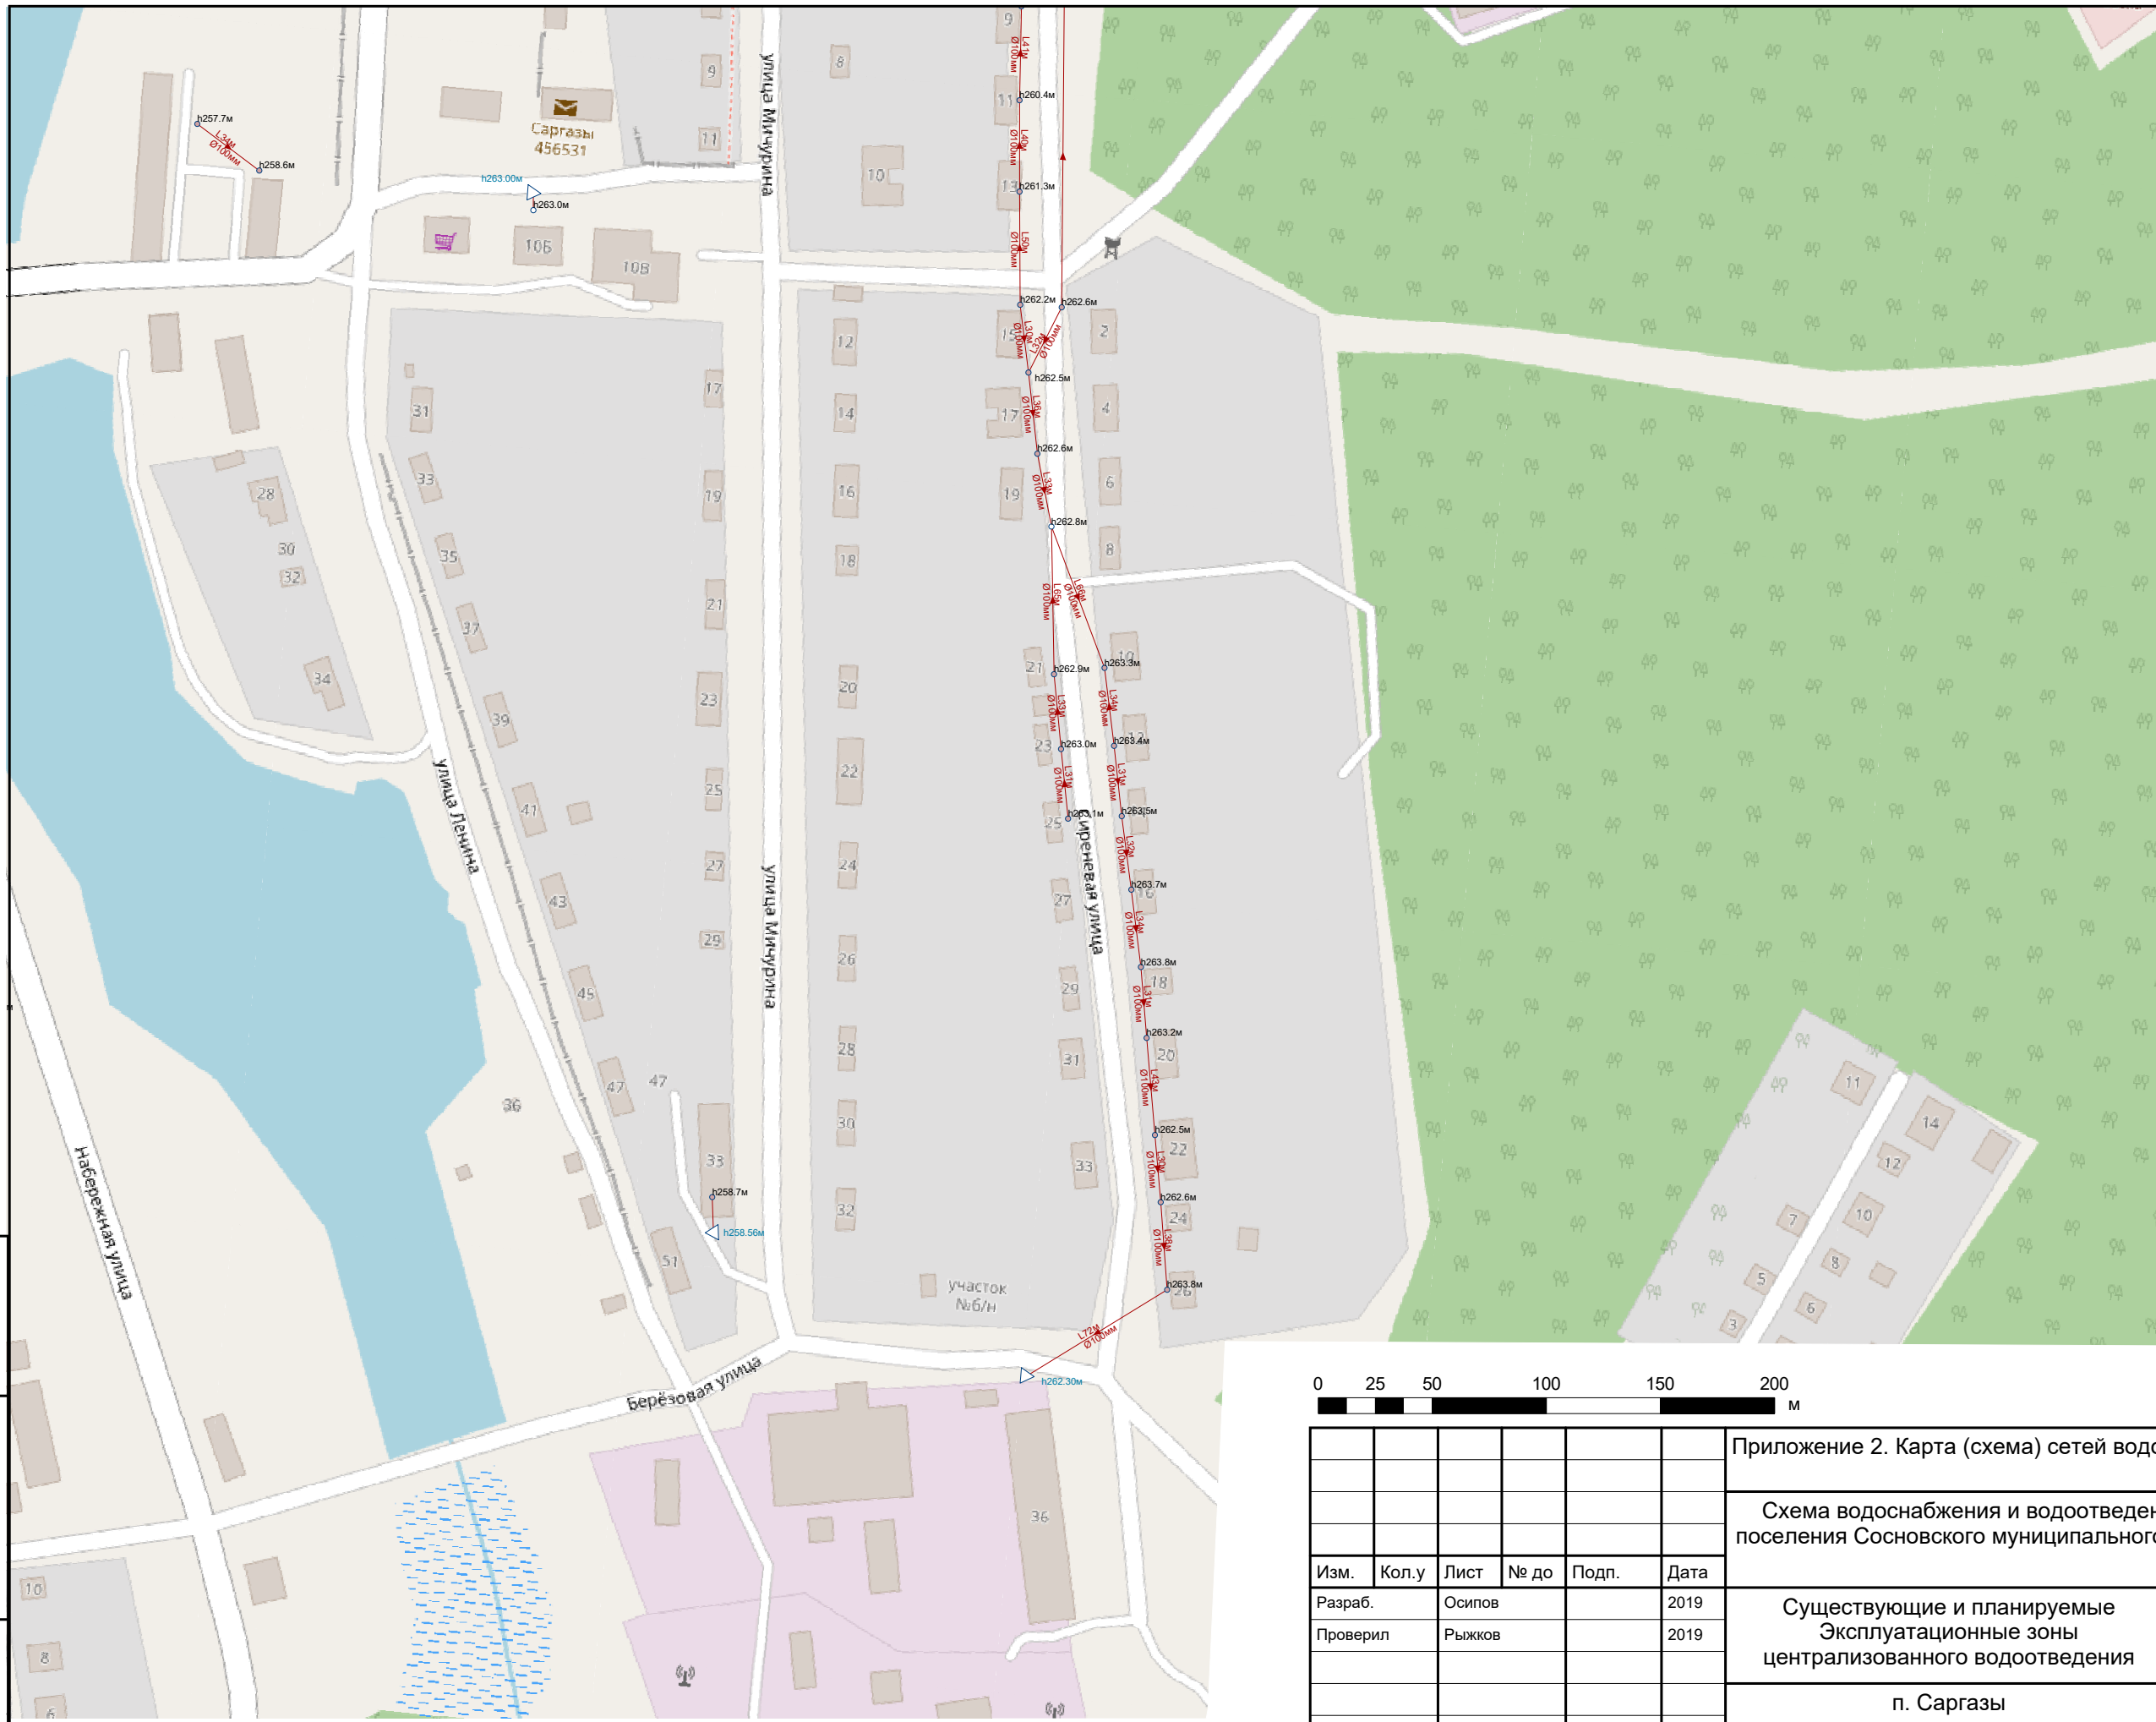

- Условные обозначения**
- Объекты водоотведения**
- Участок сети водоотведения
 - ▴ Выпуск стоков
 - Планируемая КНС
 - Планируемые сети водоотведения


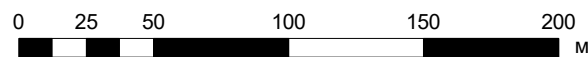


Приложение 2. Карта (схема) сетей водоотведения

Схема водоснабжения и водоотведения Саргазинского сельского поселения Сосновского муниципального района Челябинской области

Изм.	Кол.у	Лист	№ до	Подп.	Дата				
Разраб.		Осипов			2019	Существующие и планируемые Эксплуатационные зоны централизованного водоотведения	Стадия	Лист	Листов
Проверил		Рыжков			2019		П	2	3
						п. Саргазы			

Изн. № подл.	
Подп. и дата	
Взам. инв. №	

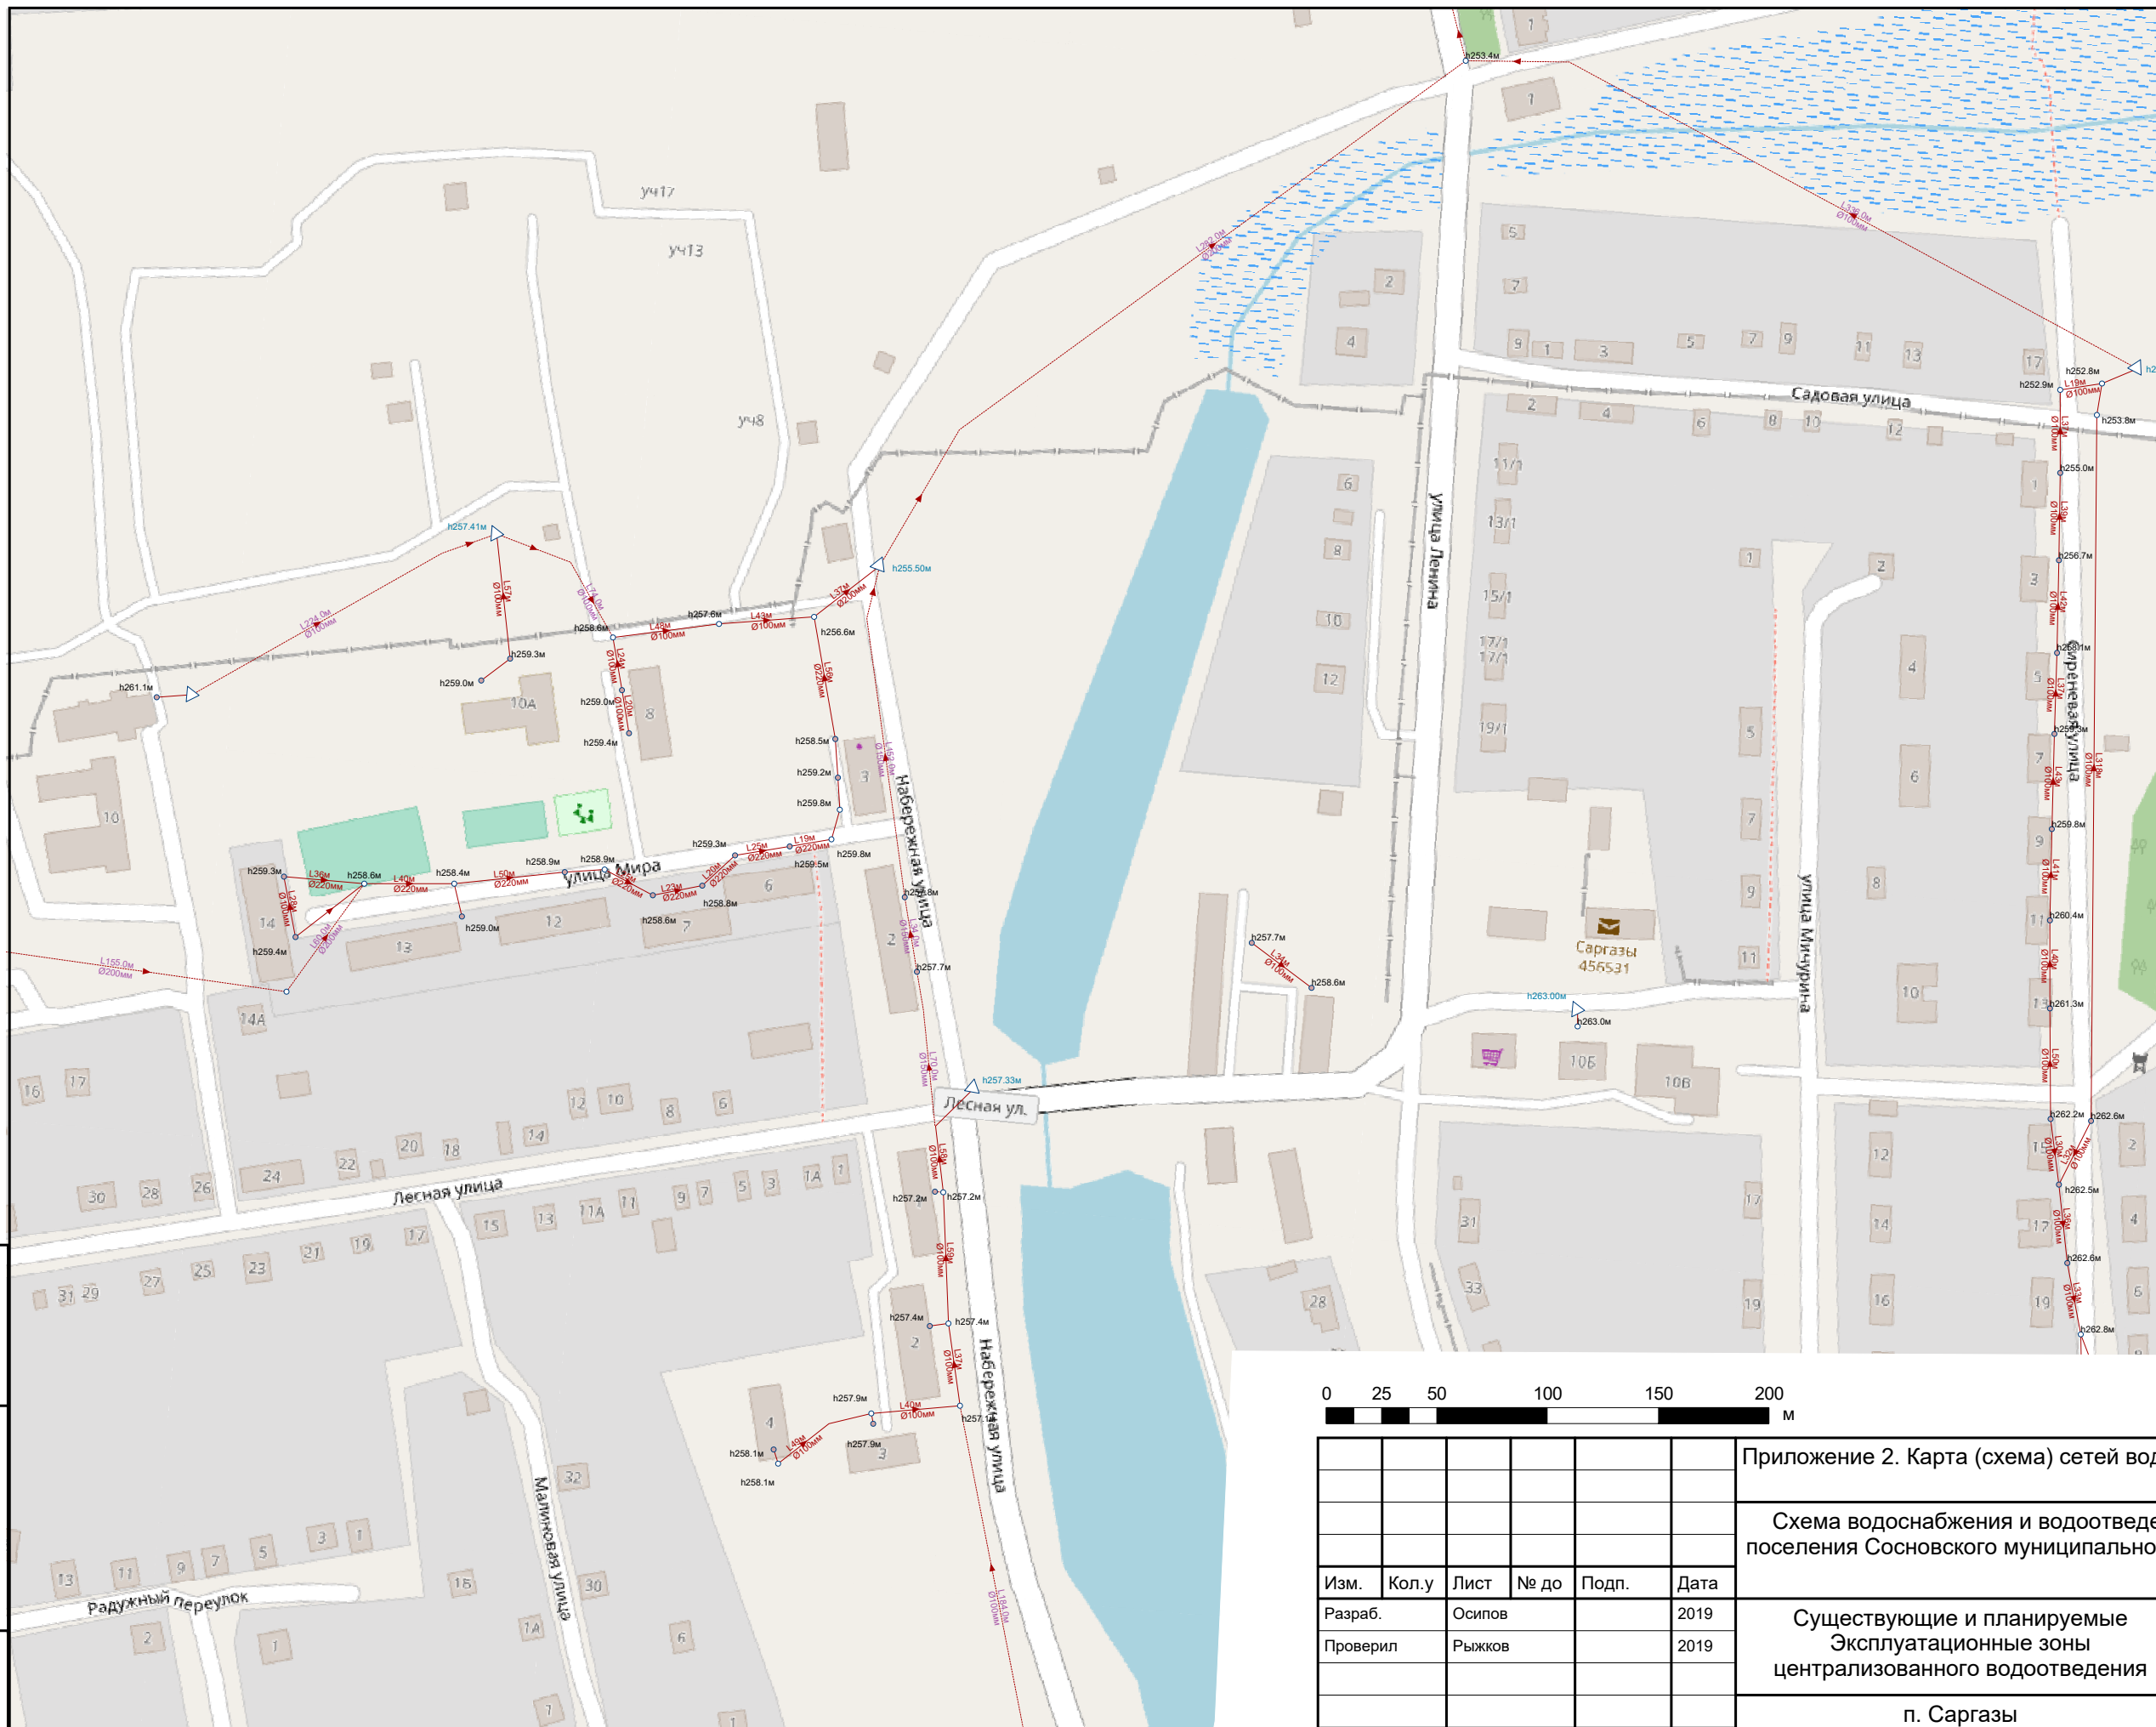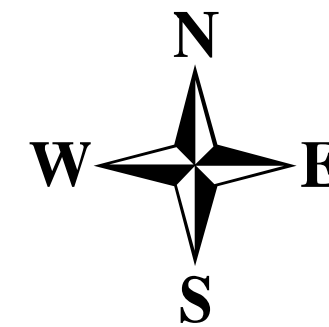

Условные обозначения

Объекты водоотведения

- Участок сети водоотведения
- ▲ Выпуск стоков
- Планируемая КНС
- Планируемые сети водоотведения



Приложение 2. Карта (схема) сетей водоотведения

Схема водоснабжения и водоотведения Саргазинского сельского поселения Сосновского муниципального района Челябинской области



Изм.	Кол.у	Лист	№ до	Подп.	Дата	Существующие и планируемые Эксплуатационные зоны централизованного водоотведения	Стадия	Лист	Листов
Разраб.		Осипов			2019		п. Саргазы	П	3
Проверил		Рыжков			2019				

Взам. инв. №	
Подл. и дата	
Инв. № подл.	

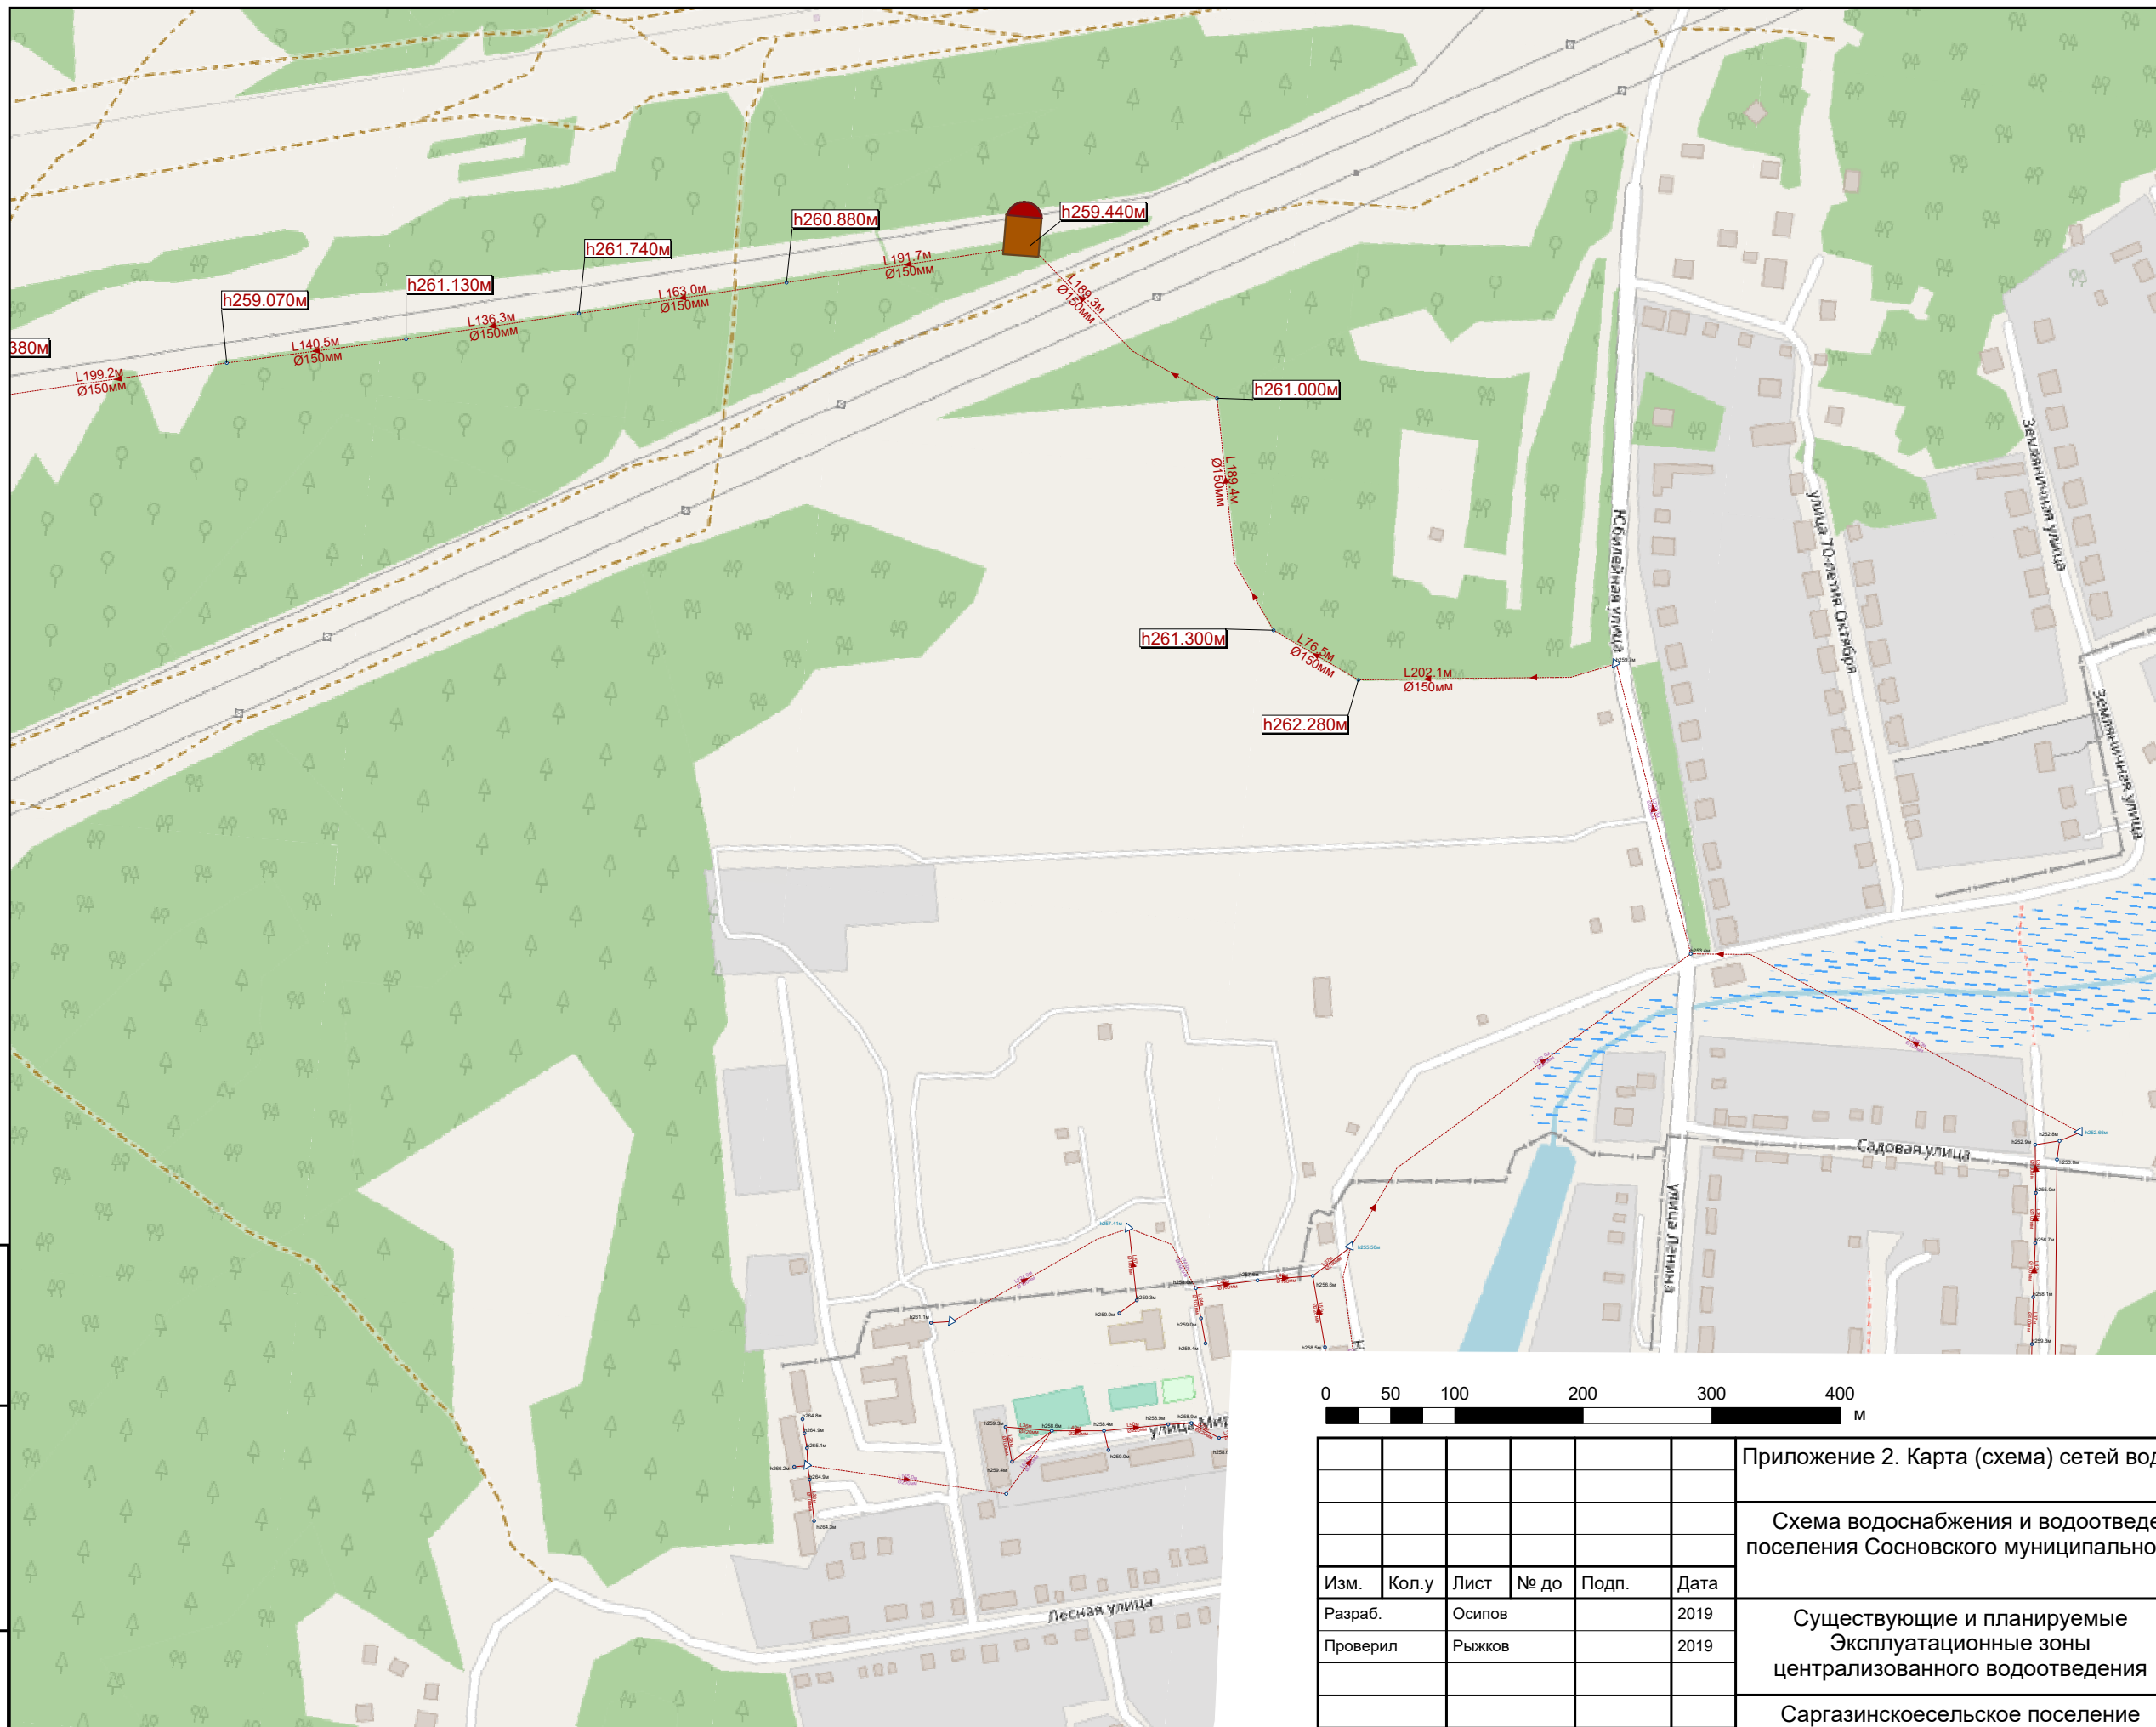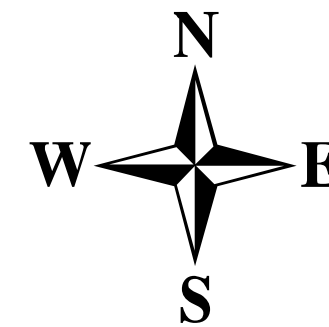

Условные обозначения

Объекты водоотведения

- Участок сети водоотведения
- Выпуск стоков
- Планируемая КНС
- - - Планируемые сети водоотведения





Приложение 2. Карта (схема) сетей водоотведения

Схема водоснабжения и водоотведения Саргазинского сельского поселения Сосновского муниципального района Челябинской области

Изм.	Кол.у	Лист	№ до	Подп.	Дата				
Разраб.		Осипов			2019	Существующие и планируемые Эксплуатационные зоны централизованного водоотведения	Стадия	Лист	Листов
Проверил		Рыжков			2019		П	1	7
						Саргазинское сельское поселение Полетаевское сельское поселение			

Взам. инв. №	
Подп. и дата	
Инв. № подл.	

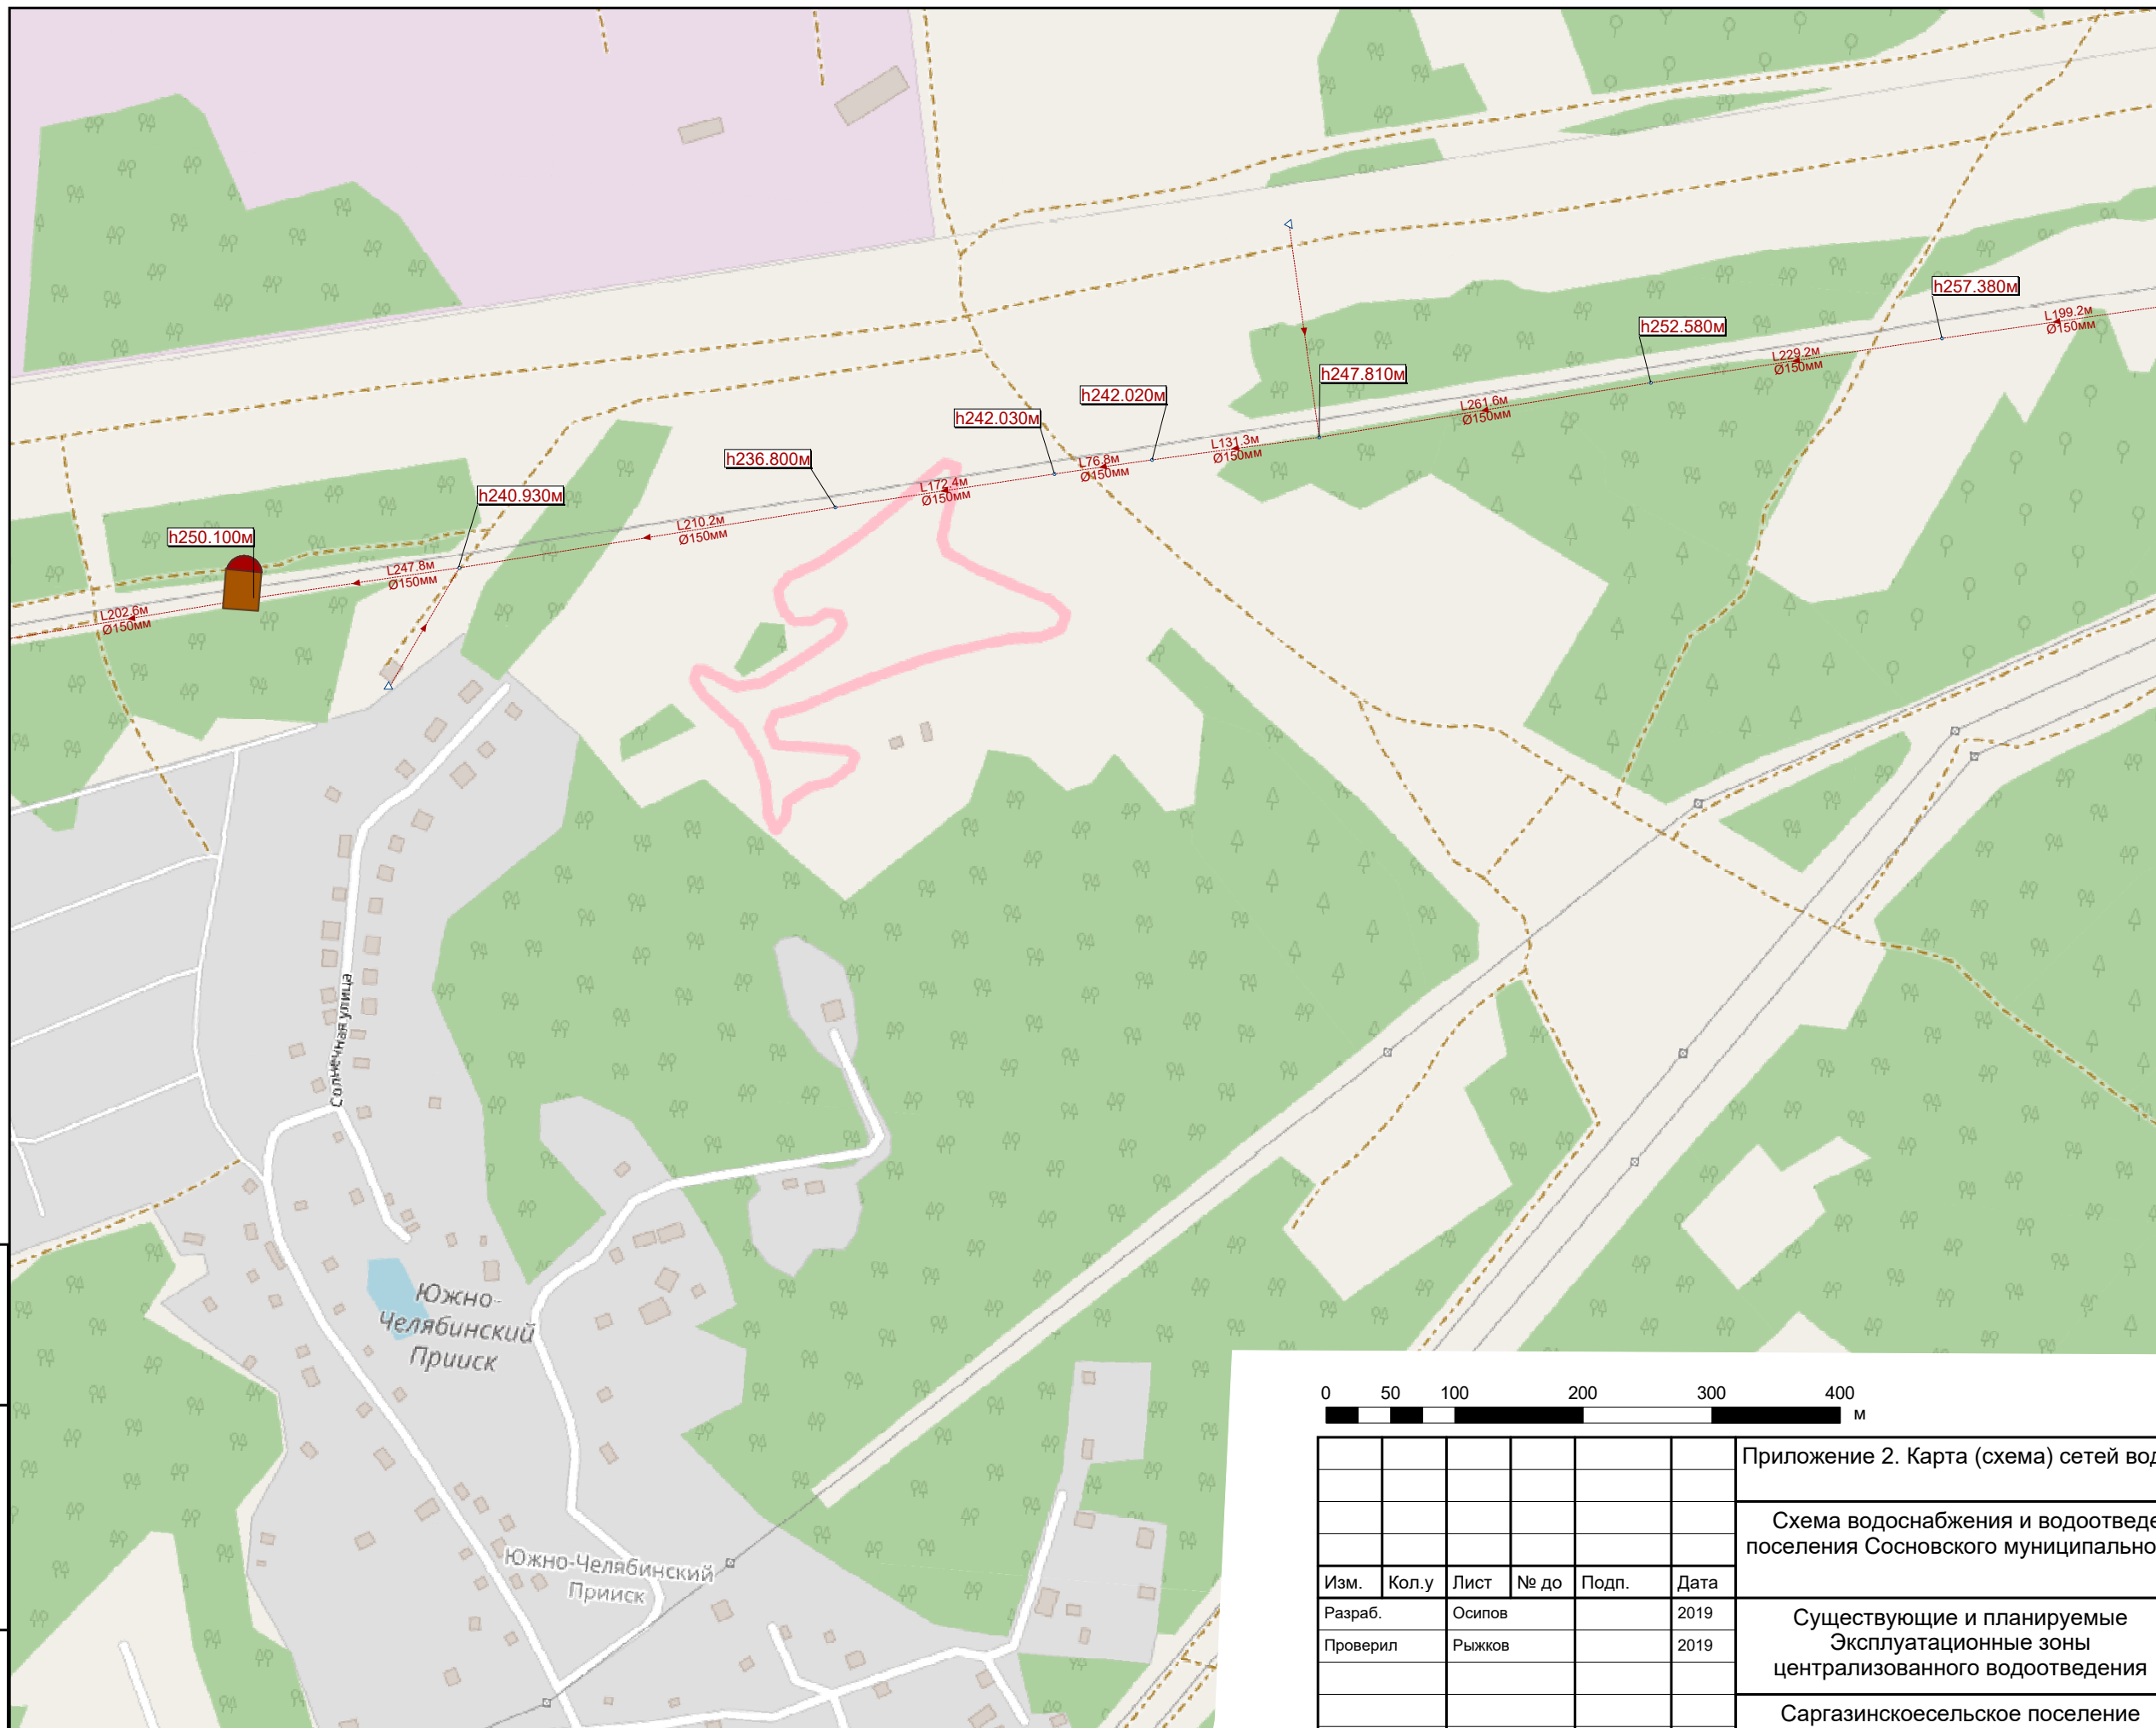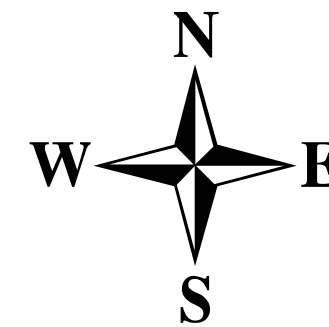

Условные обозначения

Объекты водоотведения

- Участок сети водоотведения
- Выпуск стоков
- Планируемая КНС
- Планируемые сети водоотведения





Приложение 2. Карта (схема) сетей водоотведения

Схема водоснабжения и водоотведения Саргазинского сельского поселения Сосновского муниципального района Челябинской области

Изм.	Кол.у	Лист	№ до	Подп.	Дата
Разраб.		Осипов			2019
Проверил		Рыжков			2019

Сущ. и планируемые Эксплуатационные зоны централизованного водоотведения	Стадия	Лист	Листов
	П	2	7
Саргазинское сельское поселение Полетаевское сельское поселение			

Взам. инв. №	
Подп. и дата	
Инв. № подл.	

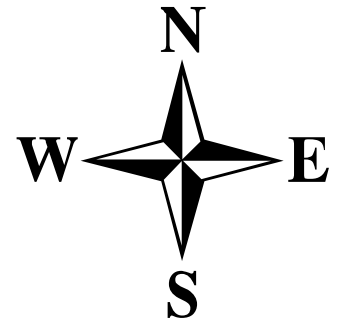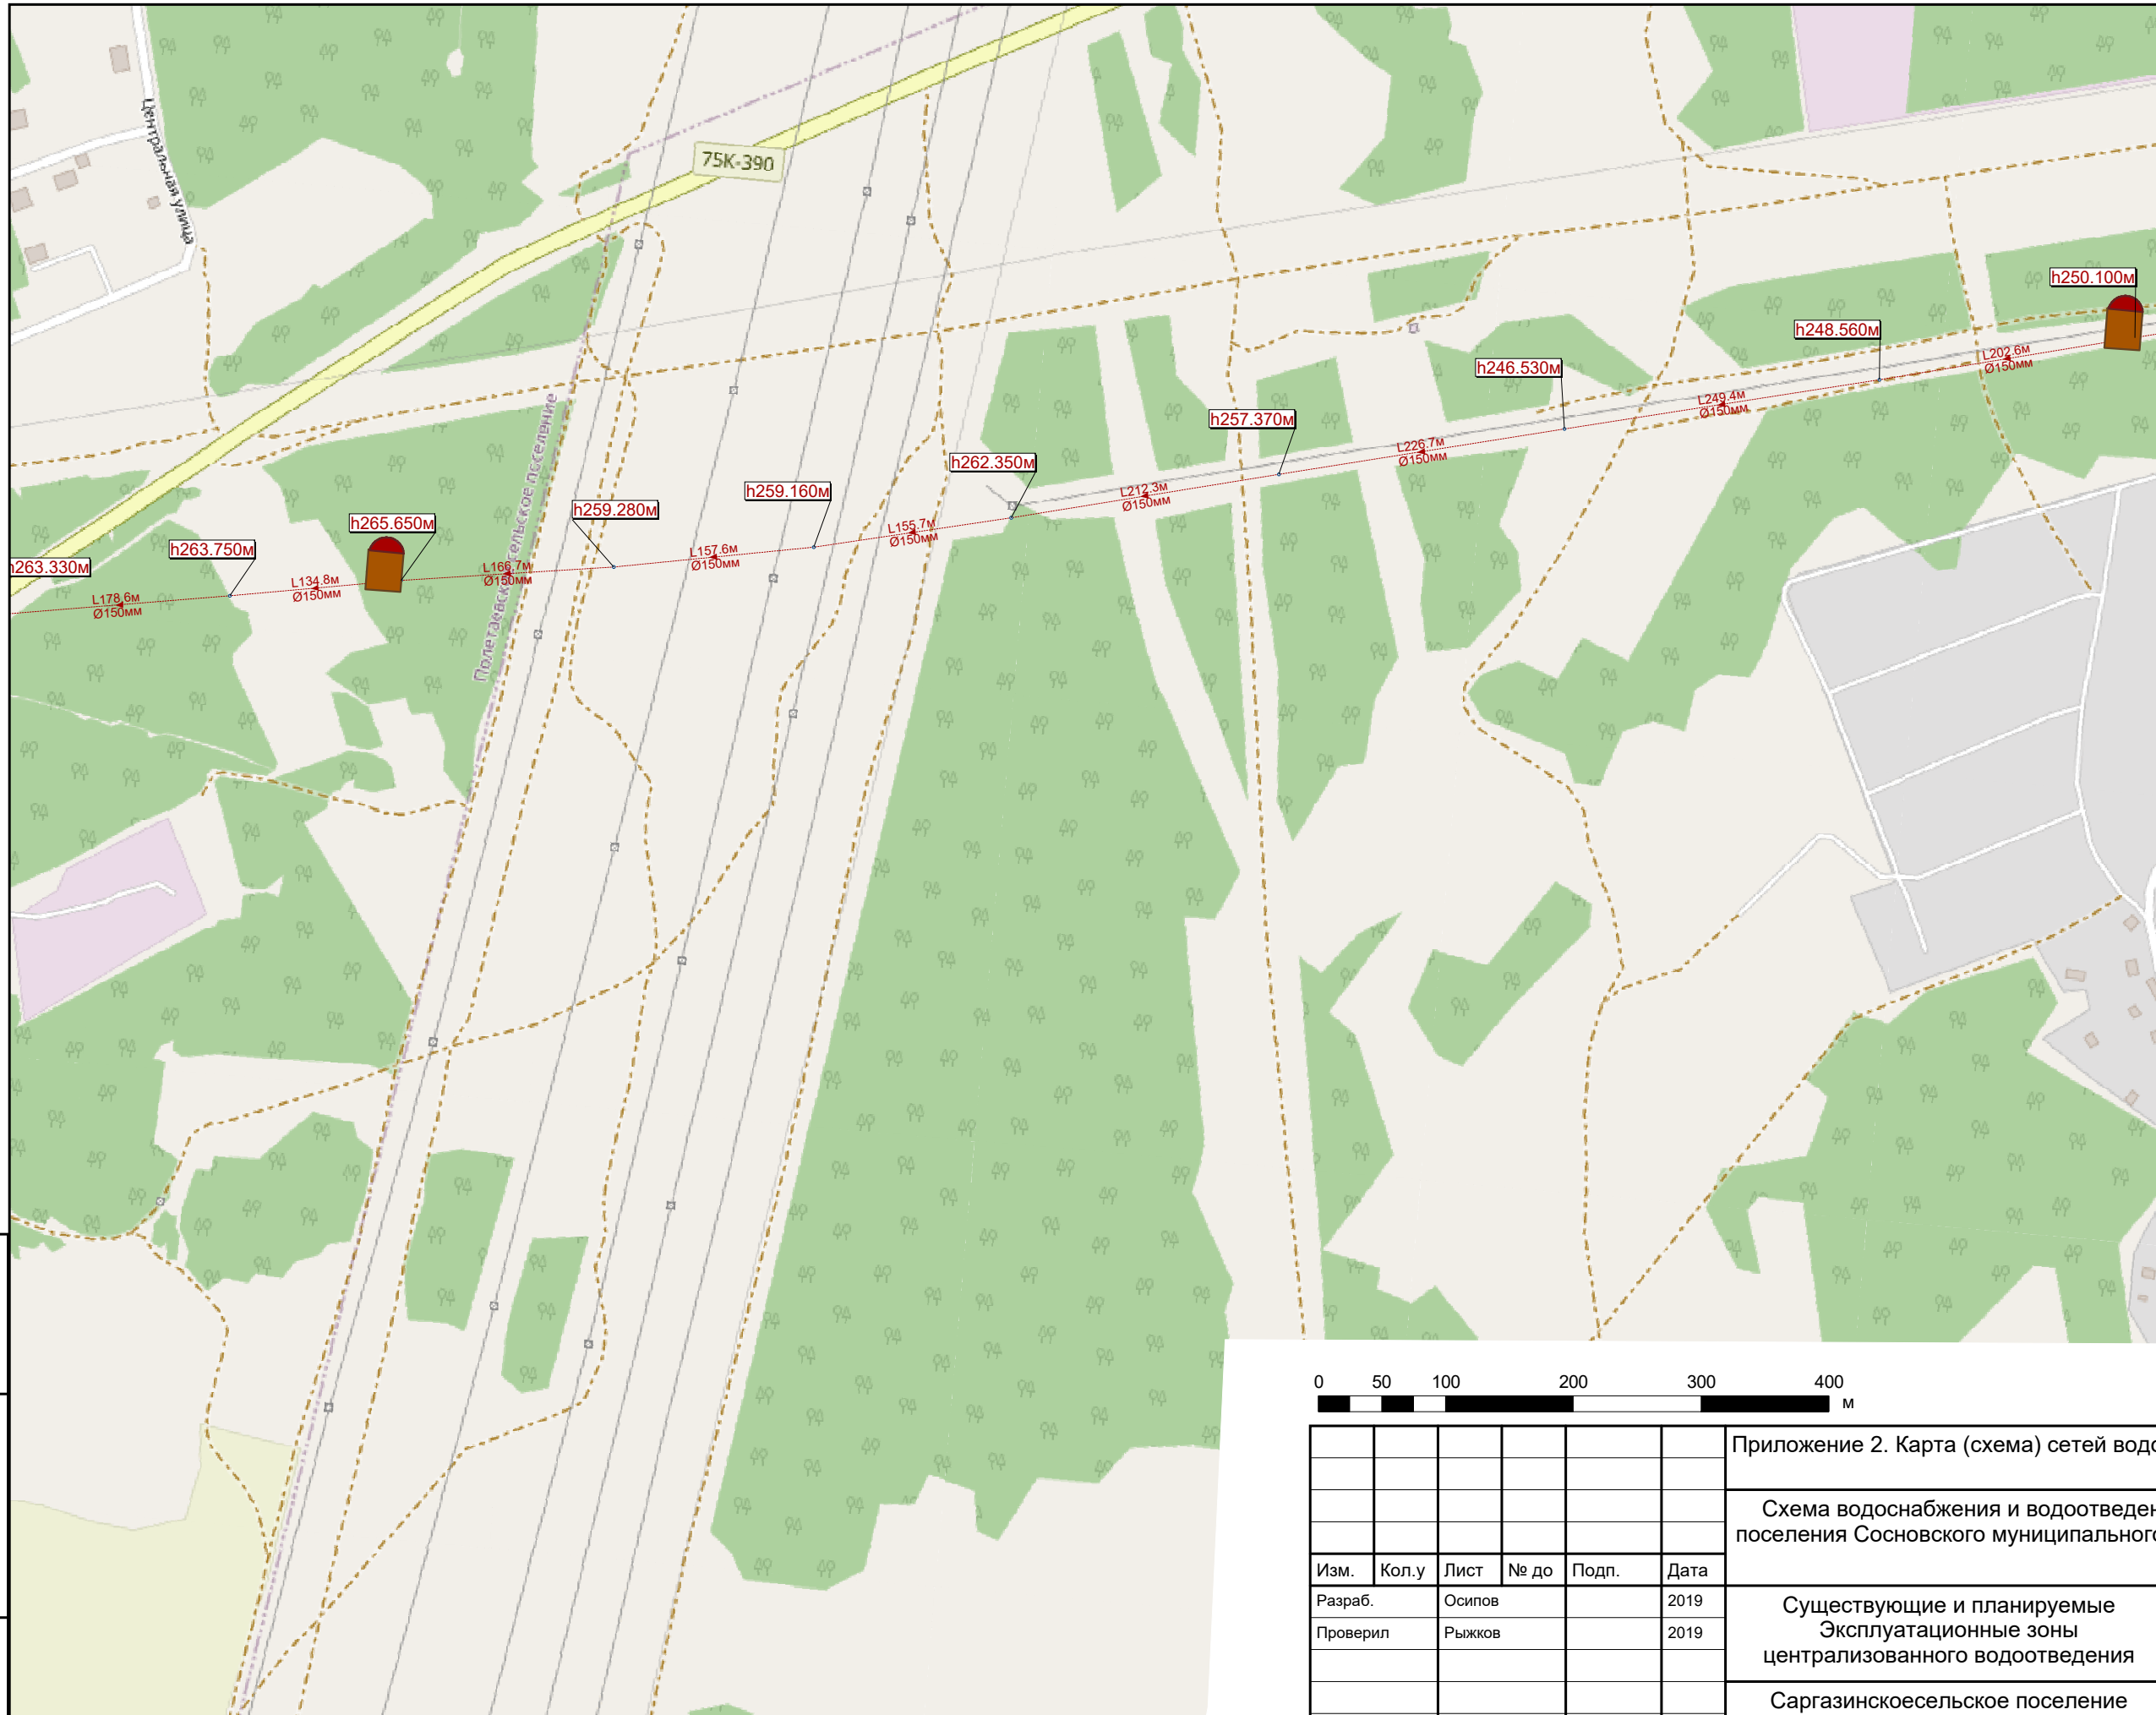

Условные обозначения

Объекты водоотведения

- Участок сети водоотведения
- Выпуск стоков
- Планируемая КНС
- - - Планируемые сети водоотведения





Приложение 2. Карта (схема) сетей водоотведения
 Схема водоснабжения и водоотведения Саргазинского сельского поселения
 Сосновского муниципального района Челябинской области

Изм.	Кол.у	Лист	№ до	Подп.	Дата
Разраб.		Осипов			2019
Проверил		Рыжков			2019

Существующие и планируемые Эксплуатационные зоны централизованного водоотведения	Стадия	Лист	Листов
	П	3	7
Саргазинское сельское поселение Полетаевское сельское поселение			

Взам. инв. №	
Подл. и дата	
Инв. № подл.	

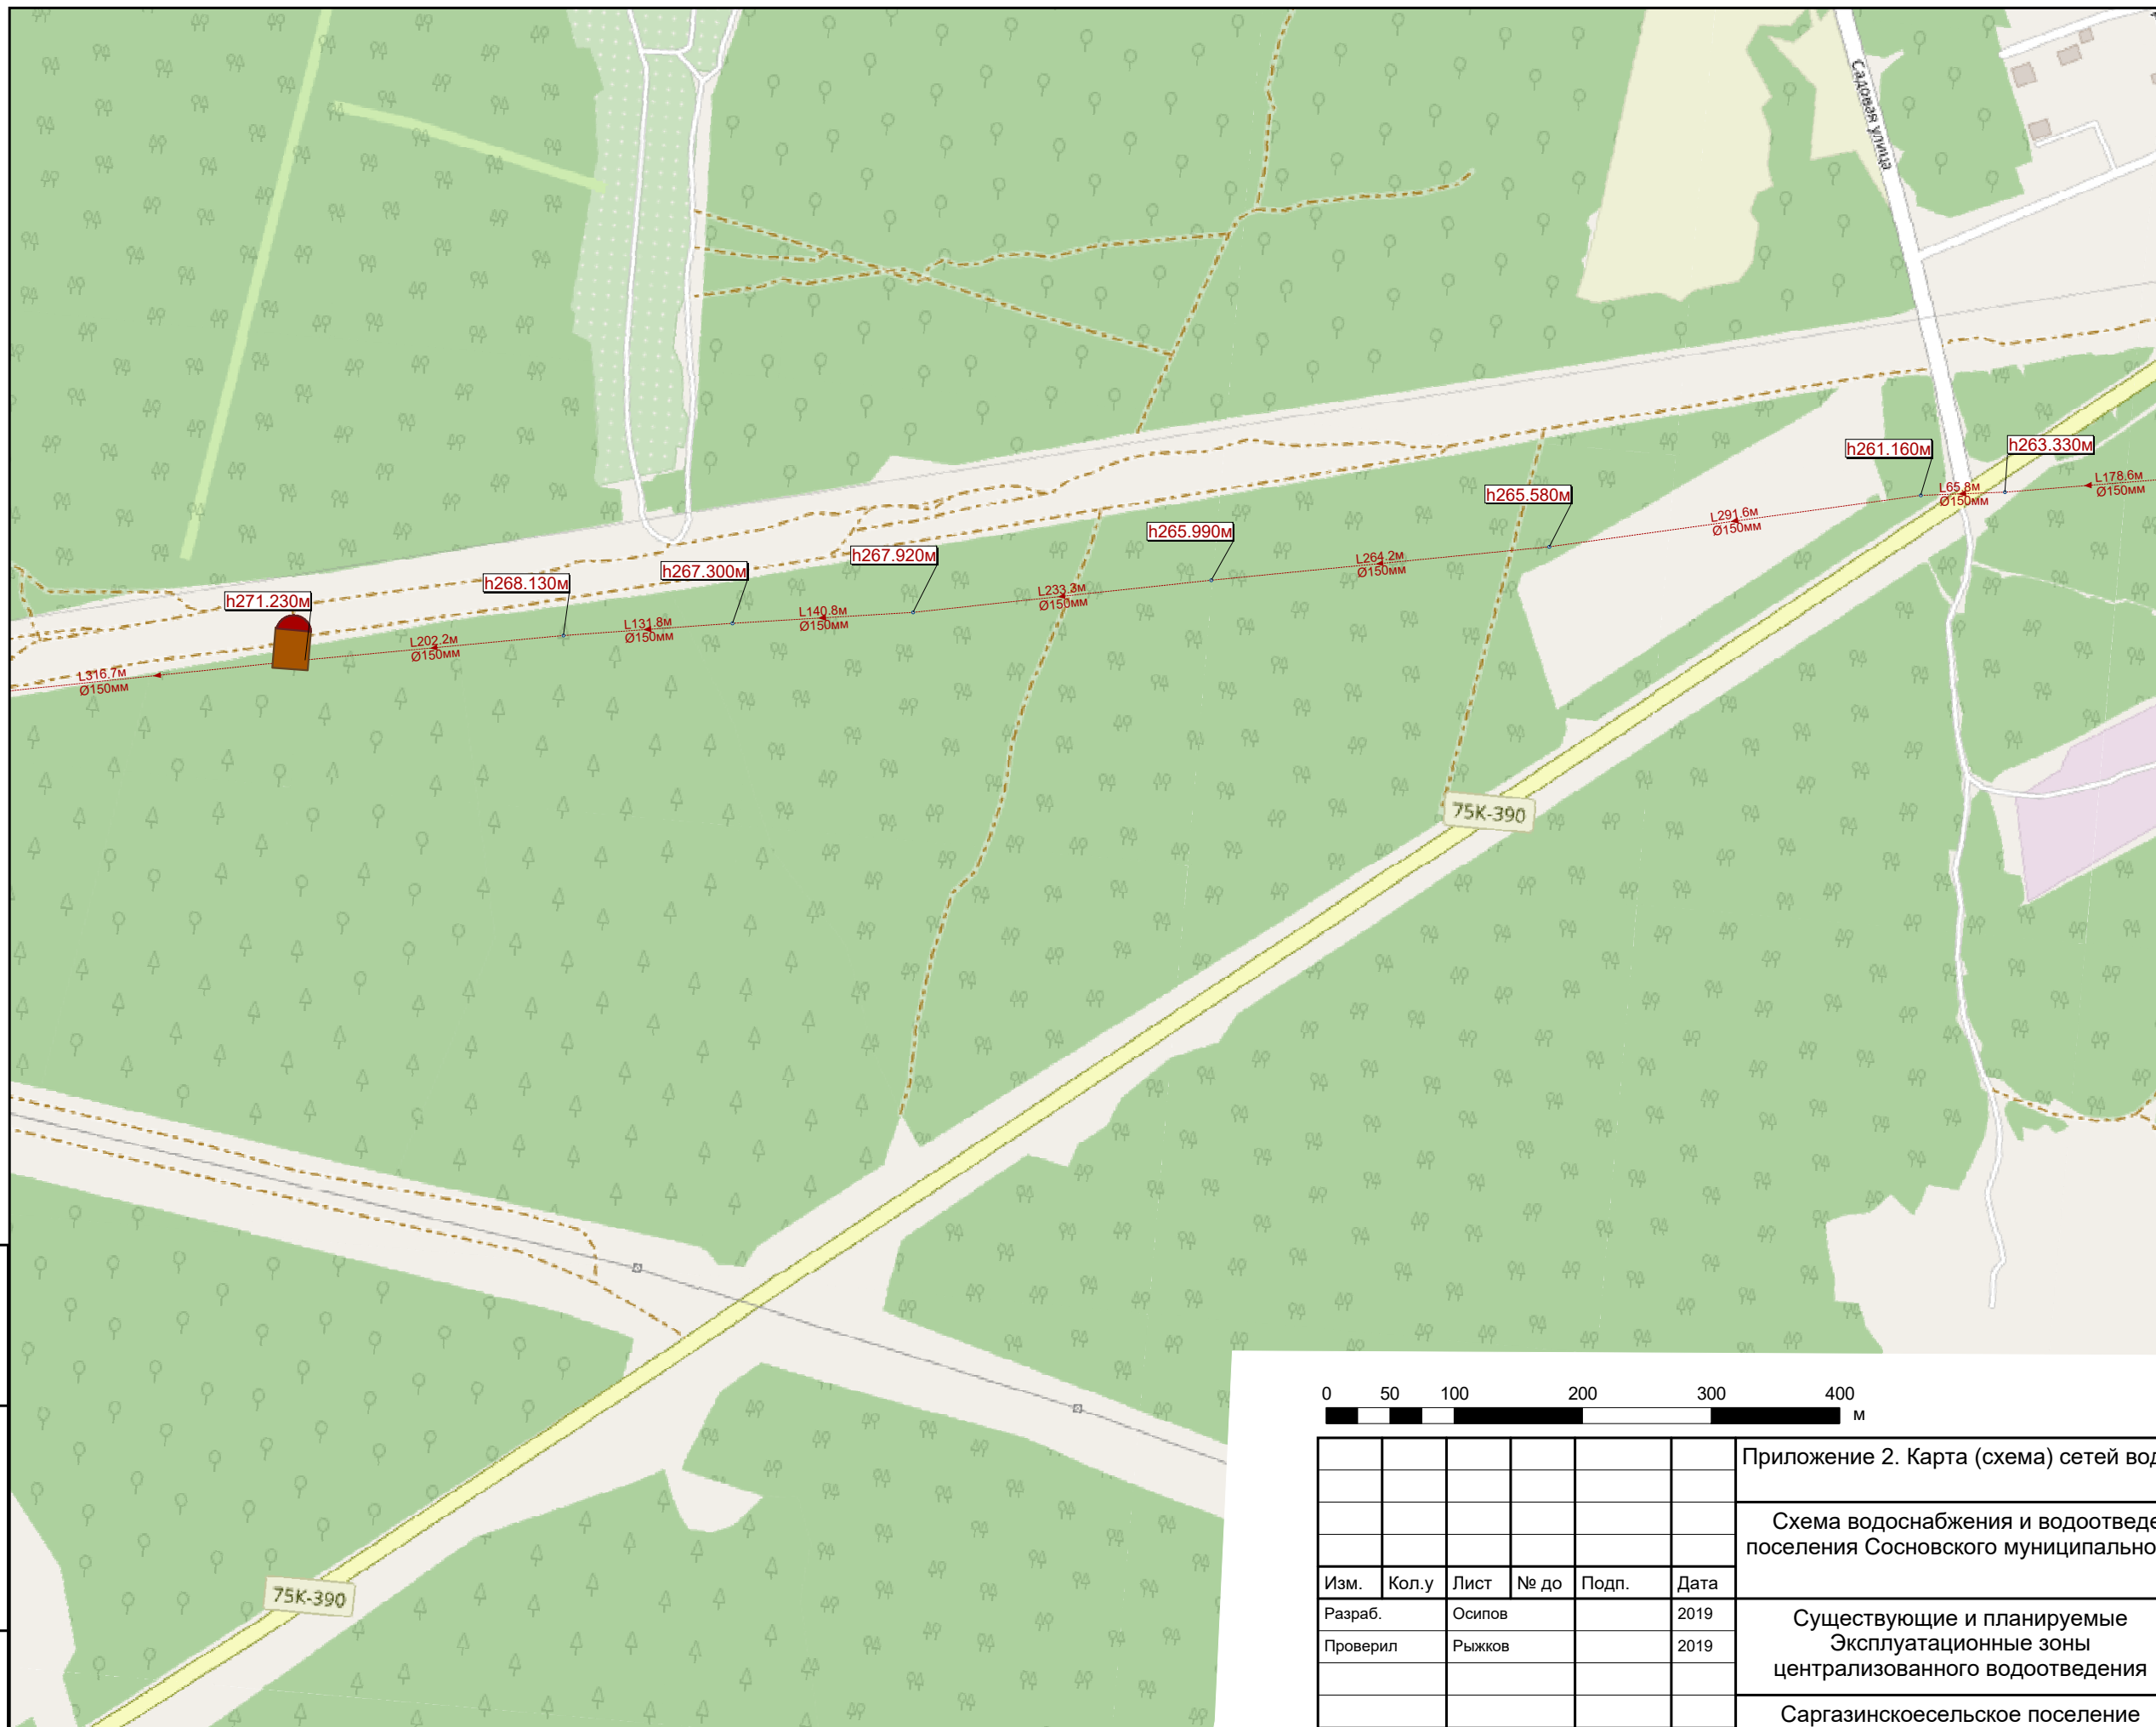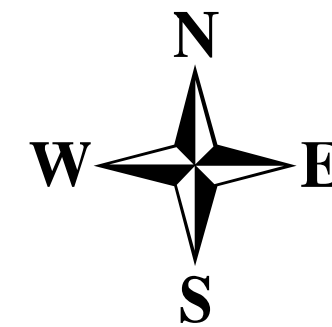

Условные обозначения



Объекты водоотведения

- Участок сети водоотведения
- Выпуск стоков
- Планируемая КНС
- - - Планируемые сети водоотведения



Приложение 2. Карта (схема) сетей водоотведения									
Схема водоснабжения и водоотведения Саргазинского сельского поселения Сосновского муниципального района Челябинской области									
Изм.	Кол.у	Лист	№ до	Подп.	Дата				
Разраб.	Осипов				2019	Существующие и планируемые Эксплуатационные зоны централизованного водоотведения	Стадия	Лист	Листов
Проверил	Рыжков				2019		П	4	7
Саргазинское сельское поселение Полетаевское сельское поселение									

Взам. инв. №	
Подп. и дата	
Инв. № подл.	

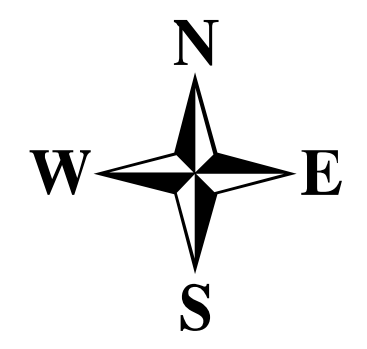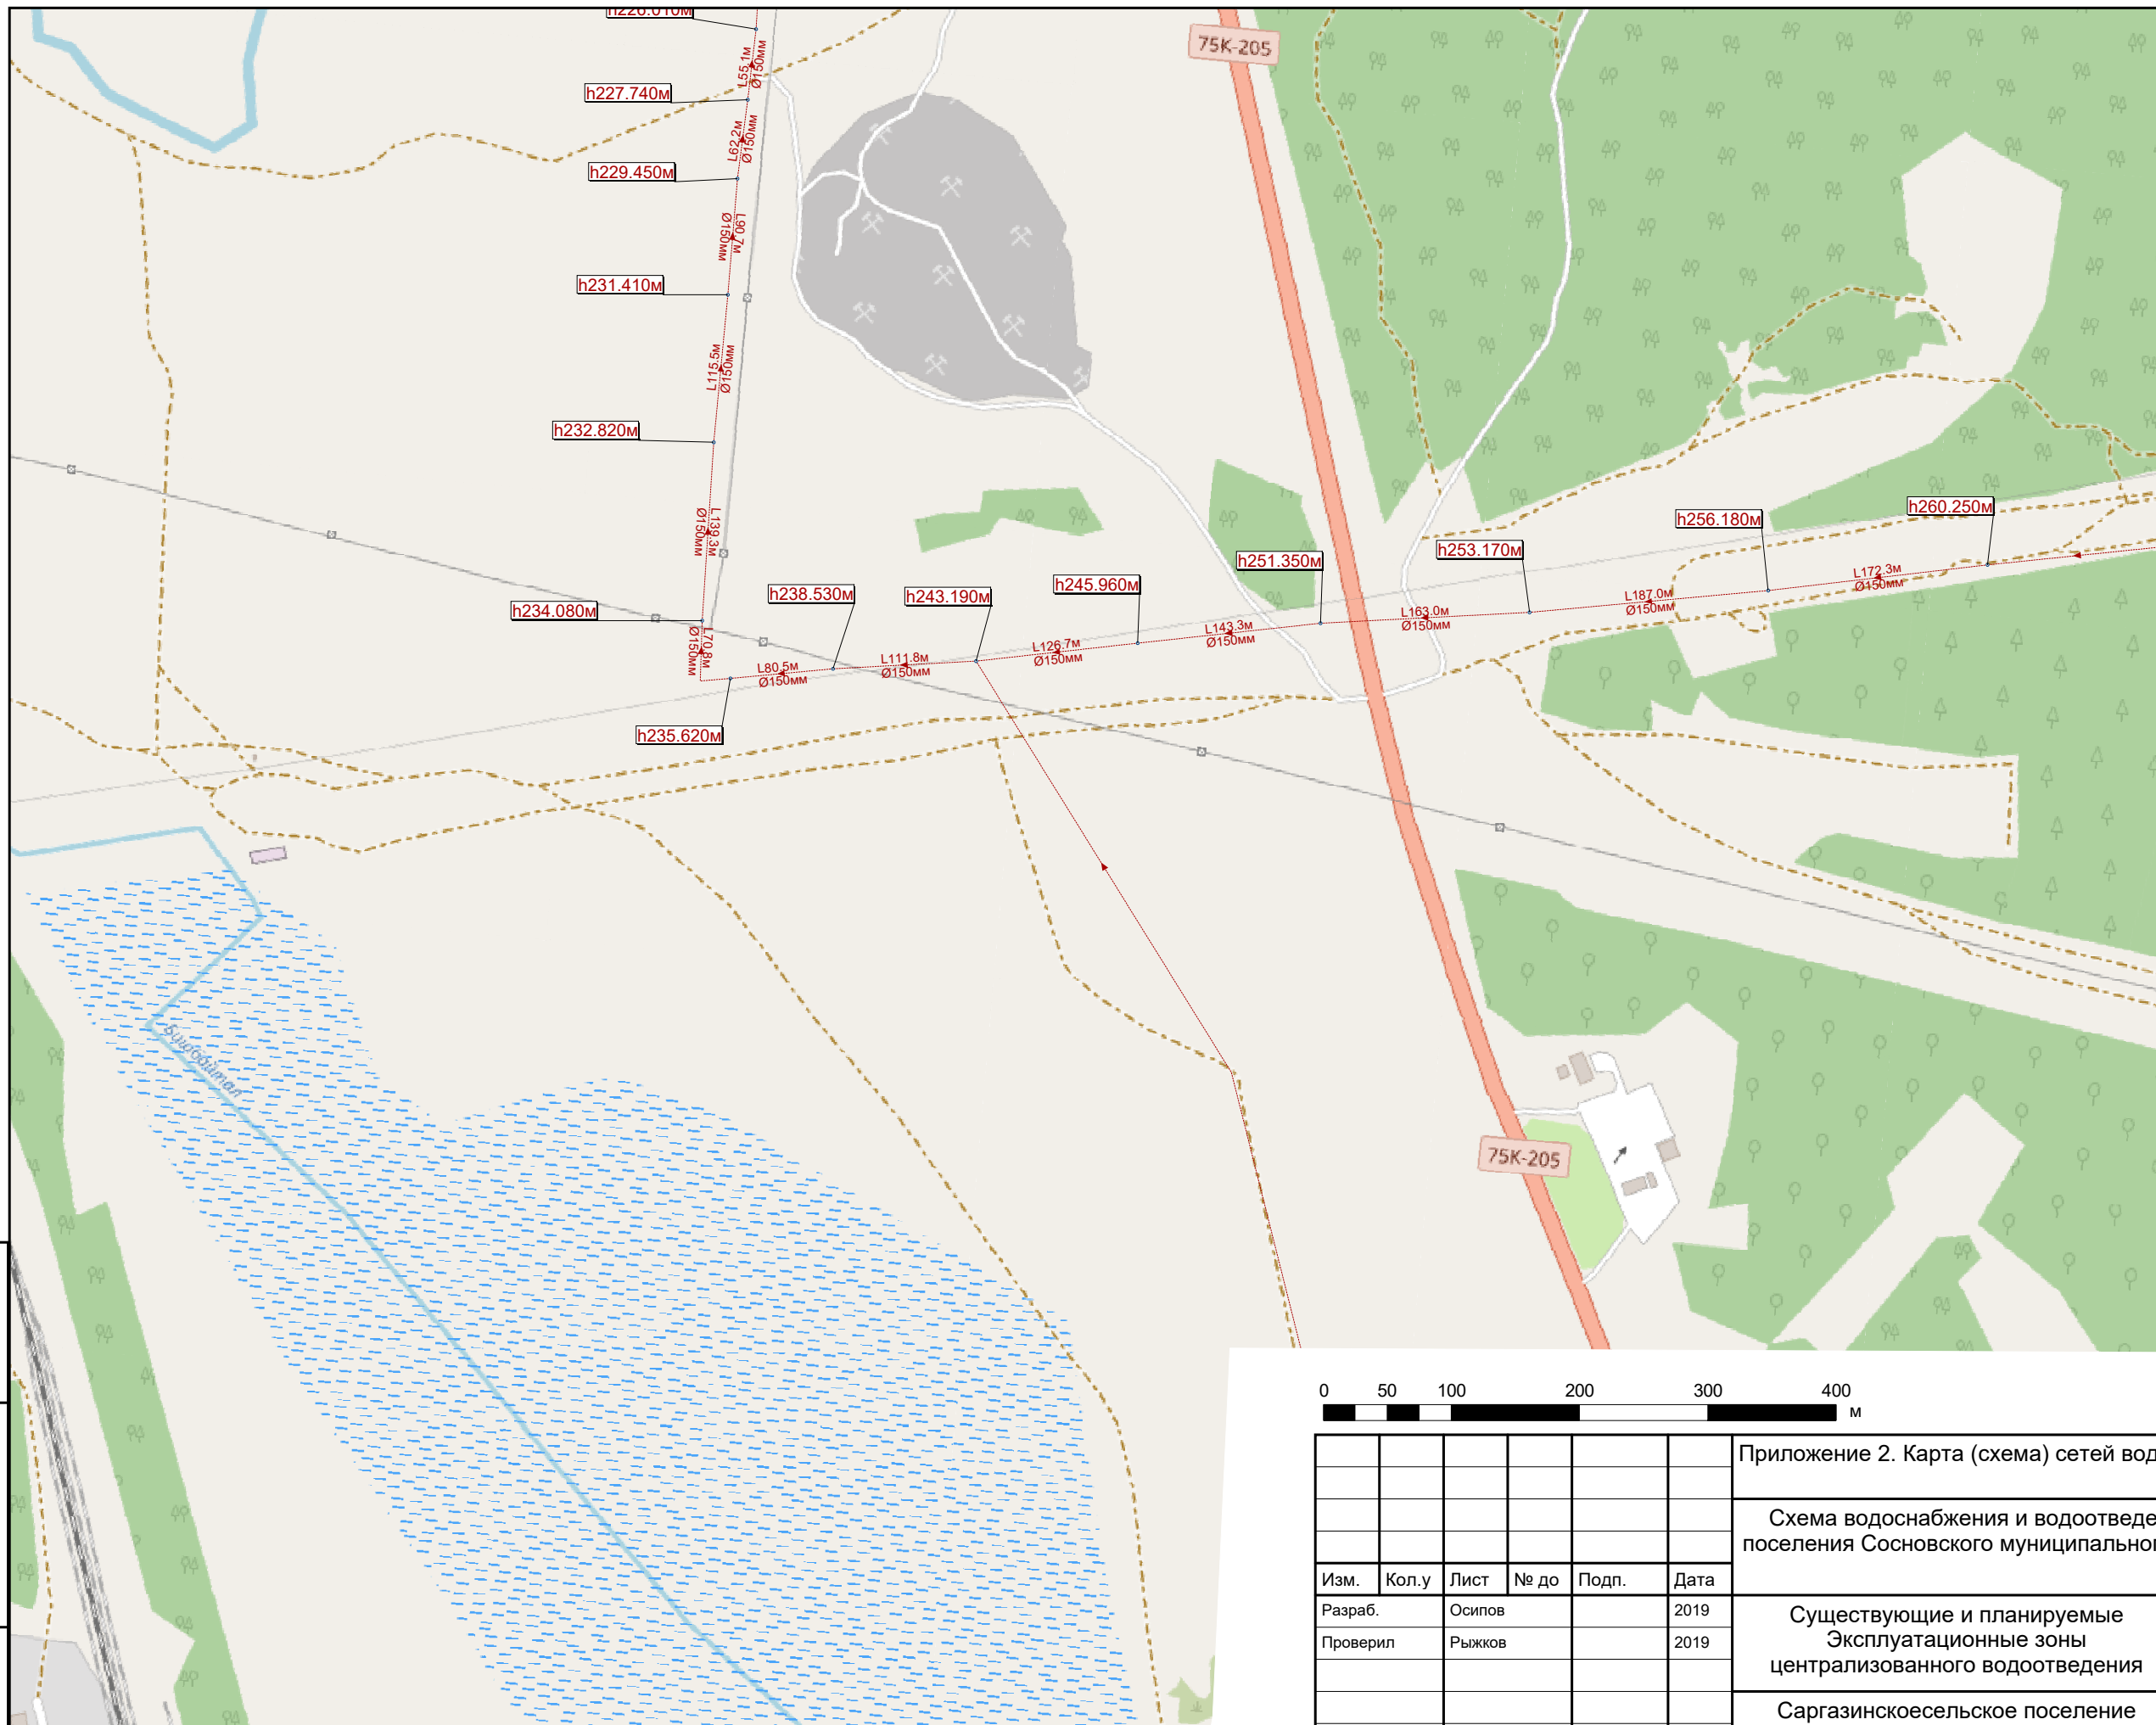


- Условные обозначения**
- Объекты водоотведения**
- Участок сети водоотведения
 - ▶ Выпуск стоков
 - Планируемая КНС
 - Планируемые сети водоотведения



Приложение 2. Карта (схема) сетей водоотведения							
Схема водоснабжения и водоотведения Саргазинского сельского поселения Сосновского муниципального района Челябинской области							
Изм.	Кол.у	Лист	№ до	Подп.	Дата		
Разраб.	Осипов				2019		
Проверил	Рыжков				2019		
Существующие и планируемые Эксплуатационные зоны централизованного водоотведения					Стадия	Лист	Листов
					П	5	7
Саргазинское сельское поселение					Полетаевское сельское поселение		

Взам. инв. №
Подп. и дата
Инв. № подл.

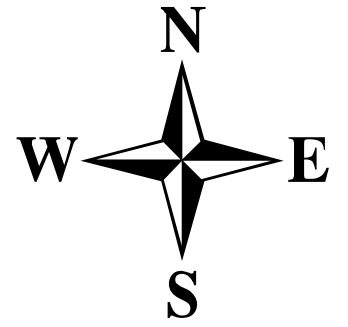



Условные обозначения

- Объекты водоотведения**
- Участок сети водоотведения
 - Выпуск стоков
 - Планируемая КНС
 - - - Планируемые сети водоотведения



Приложение 2. Карта (схема) сетей водоотведения					
Схема водоснабжения и водоотведения Саргазинского сельского поселения Сосновского муниципального района Челябинской области					
Изм.	Кол.у	Лист	№ до	Подп.	Дата
Разраб.	Осипов				2019
Проверил	Рыжков				2019
Существующие и планируемые Эксплуатационные зоны централизованного водоотведения					
Саргазинское сельское поселение Полетаевское сельское поселение					
			Стадия	Лист	Листов
			П	6	7


Изн. № подл.	Подп. и дата	Взам. инв. №

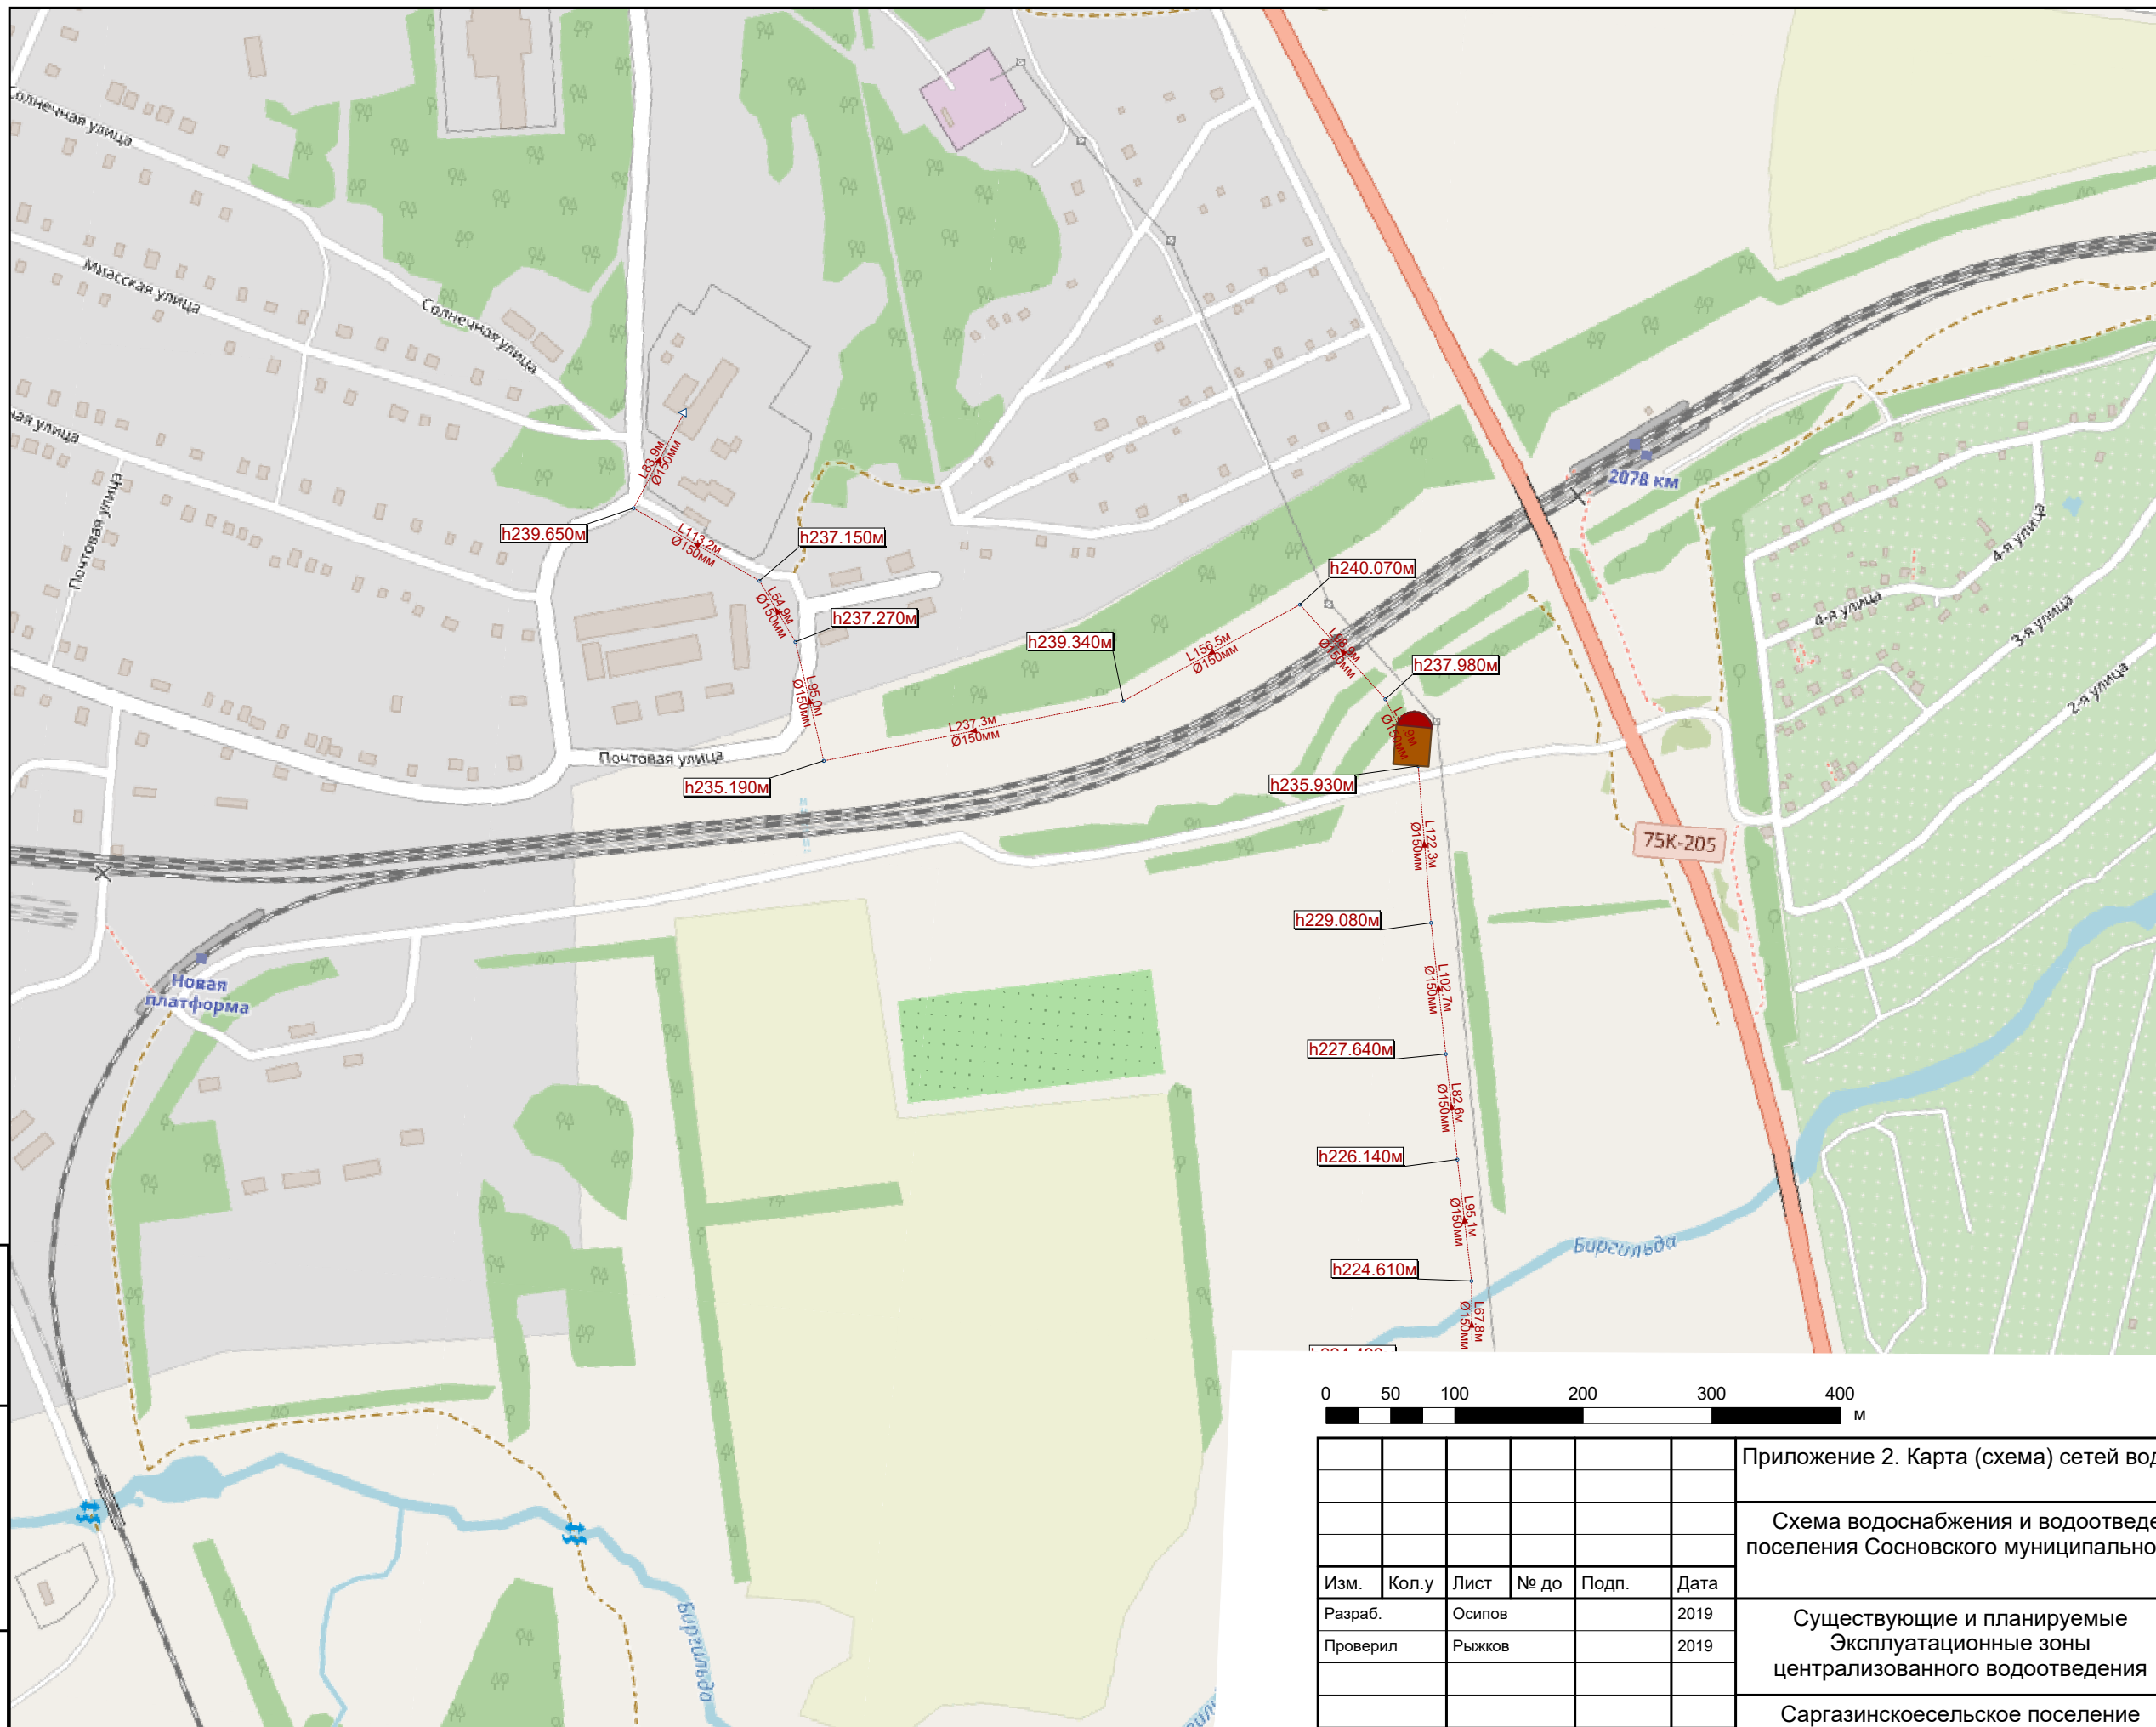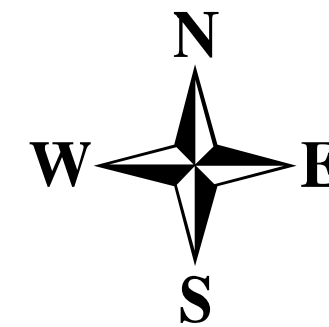

Условные обозначения


Объекты водоотведения

- Участок сети водоотведения
- ▲ Выпуск стоков
- Планируемая КНС
- - - Планируемые сети водоотведения

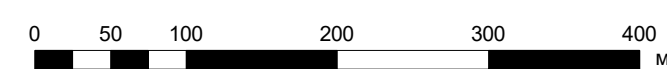

Приложение 2. Карта (схема) сетей водоотведения					
Схема водоснабжения и водоотведения Саргазинского сельского поселения Сосновского муниципального района Челябинской области					
Изм.	Кол.у	Лист	№ до	Подп.	Дата
Разраб.		Осипов			2019
Проверил		Рыжков			2019
Существующие и планируемые Эксплуатационные зоны централизованного водоотведения					
Саргазинское сельское поселение Полетаевское сельское поселение					
		Стадия	Лист	Листов	
		П	7	7	

Взам. инв. №	
Подп. и дата	
Инв. № подл.	

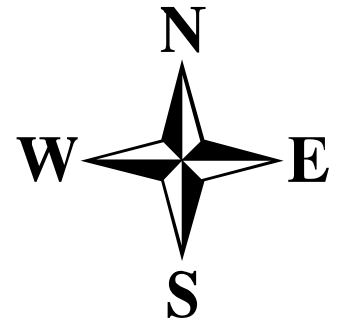

Условные обозначения

Объекты водоотведения

— Участок сети водоотведения



Приложение 2. Карта (схема) сетей водоотведения

Схема водоснабжения и водоотведения Саргазинского сельского поселения Сосновского муниципального района Челябинской области

Изм.	Кол.у	Лист	№ до	Подп.	Дата	Существующие и планируемые Эксплуатационные зоны централизованного водоотведения	Стадия	Лист	Листов
Разраб.		Осипов			2019		п. М. Сосновка	П	1
Проверил		Рыжков			2019				

Изн. № подл.	
Подп. и дата	
Взам. инв. №	