


- Условные обозначения**
- Символьные объекты**
- Источник (Работа)
  - Потребитель (Работа)
  - Тепловая камера
  - Разветвление
- Линейные объекты**
- Надземная сеть
  - Подземная сеть

Инва. № подл.	
Подл. и дата	
Взам. инв. №	

Приложение 1. Схема сетей теплоснабжения					
<b>Схема теплоснабжения Саргазинского сельского поселения Сосновского муниципального района Челябинской области</b>					
Изм.	Кол. у	Лист	№ до	Подп.	Дата
Разраб.		Осипов			09/22
Проверил		Рыжков			09/22
E09_1027401869769_74 Эксплуатационные зоны централизованного теплоснабжения				Стадия	Лист
п. Саргазы				П	1
				Листов	3

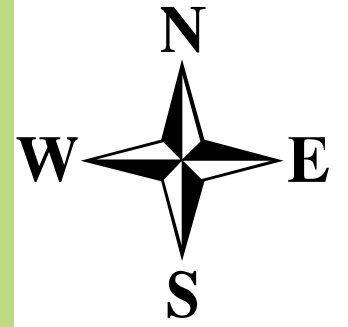

**Условные обозначения**

**Символьные объекты**



- Источник (Работа)
- Потребитель (Работа)
- Тепловая камера
- Разветвление

**Линейные объекты**

- Надземная сеть
- Подземная сеть

Изн. № подл.	Подл. и дата	Взам. инв. №

Приложение 1. Схема сетей теплоснабжения							
<b>Схема теплоснабжения Саргазинского сельского поселения Сосновского муниципального района Челябинской области</b>							
Изм.	Кол. у	Лист	№ до	Подп.	Дата		
Разраб.	Осипов				09/22		
Проверил	Рыжков				09/22		
Е09_1027401869769_74 Эксплуатационные зоны централизованного теплоснабжения					Стадия П	Лист 2	Листов 3
п. Саргазы							

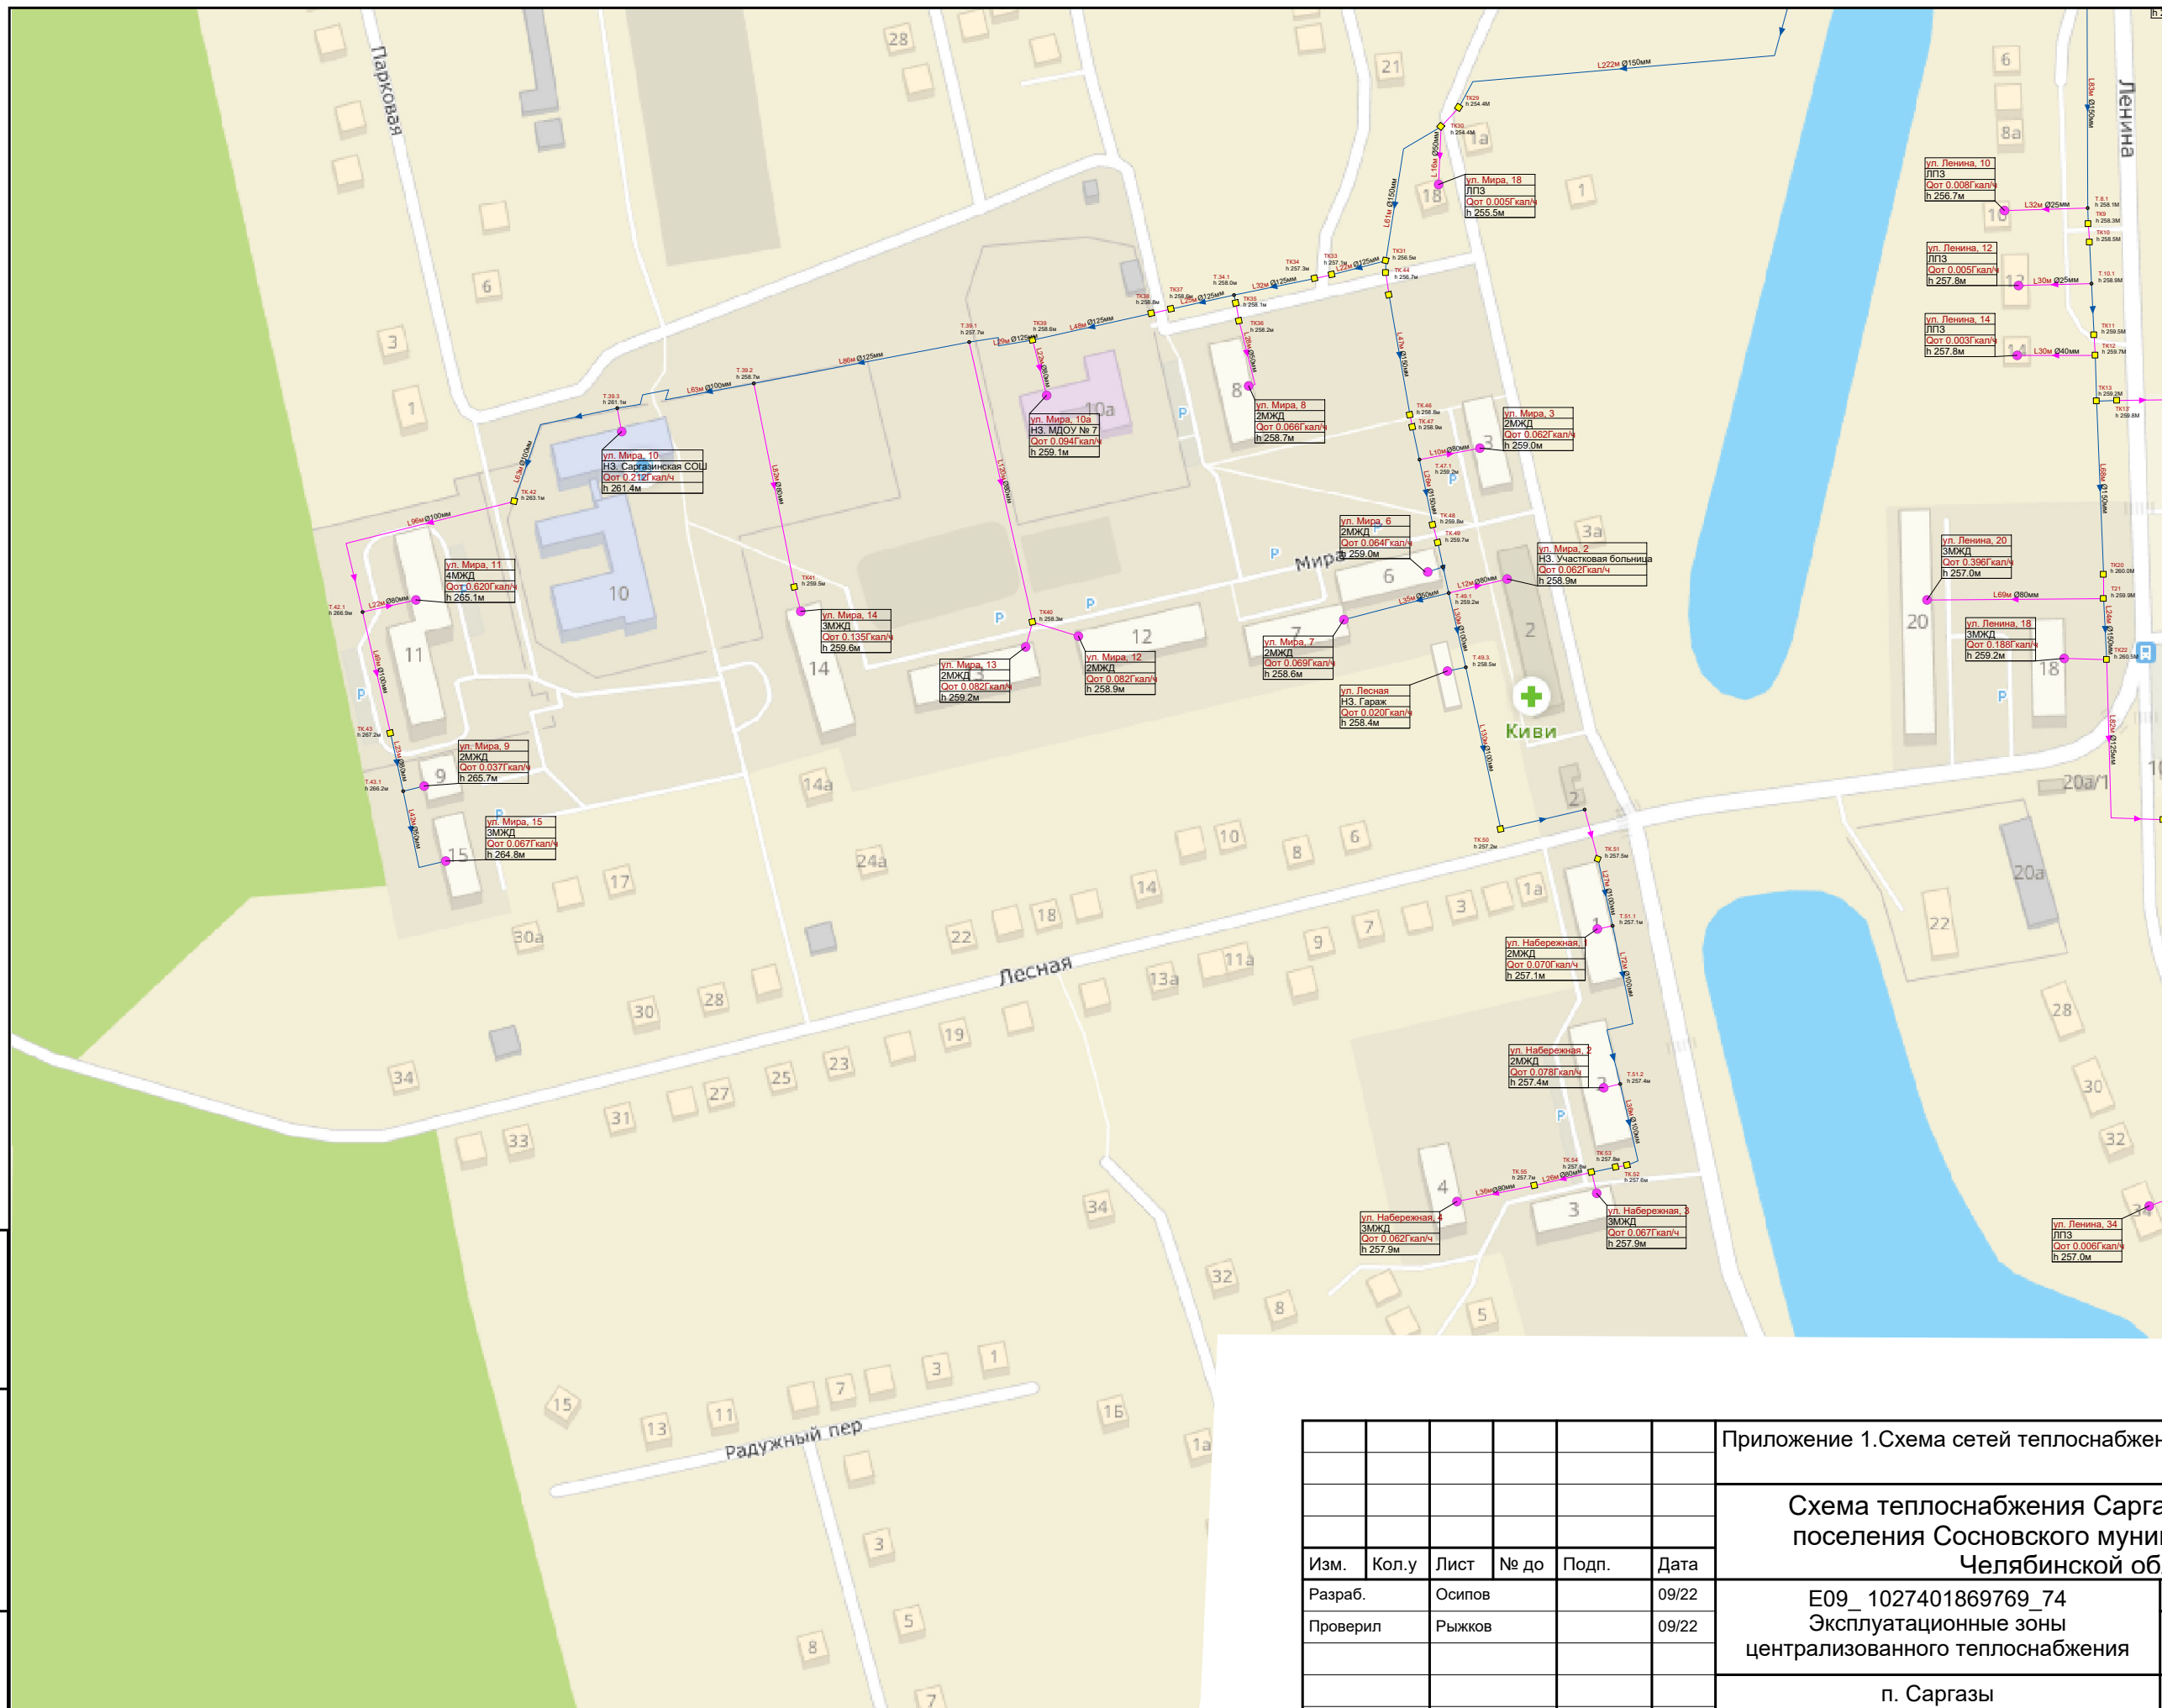
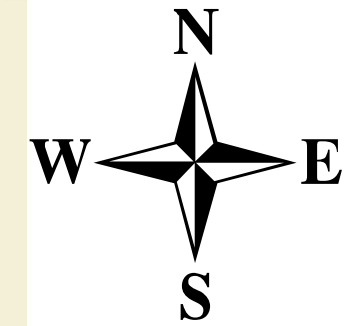


- Условные обозначения**
- Символьные объекты**
- Источник (Работа)
  - Потребитель (Работа)
  - Тепловая камера
  - Разветвление
- Линейные объекты**
- Надземная сеть
  - Подземная сеть

Изн. № подл.	
Подп. и дата	
Взам. инв. №	

Изм.	Кол.у	Лист	№ до	Подп.	Дата
Разраб.		Осипов			09/22
Проверил		Рыжков			09/22

Приложение 1.Схема сетей теплоснабжения					
<b>Схема теплоснабжения Саргазинского сельского поселения Сосновского муниципального района Челябинской области</b>					
E09_1027401869769_74 Эксплуатационные зоны централизованного теплоснабжения			Стадия	Лист	Листов
п. Саргазы			П	3	3

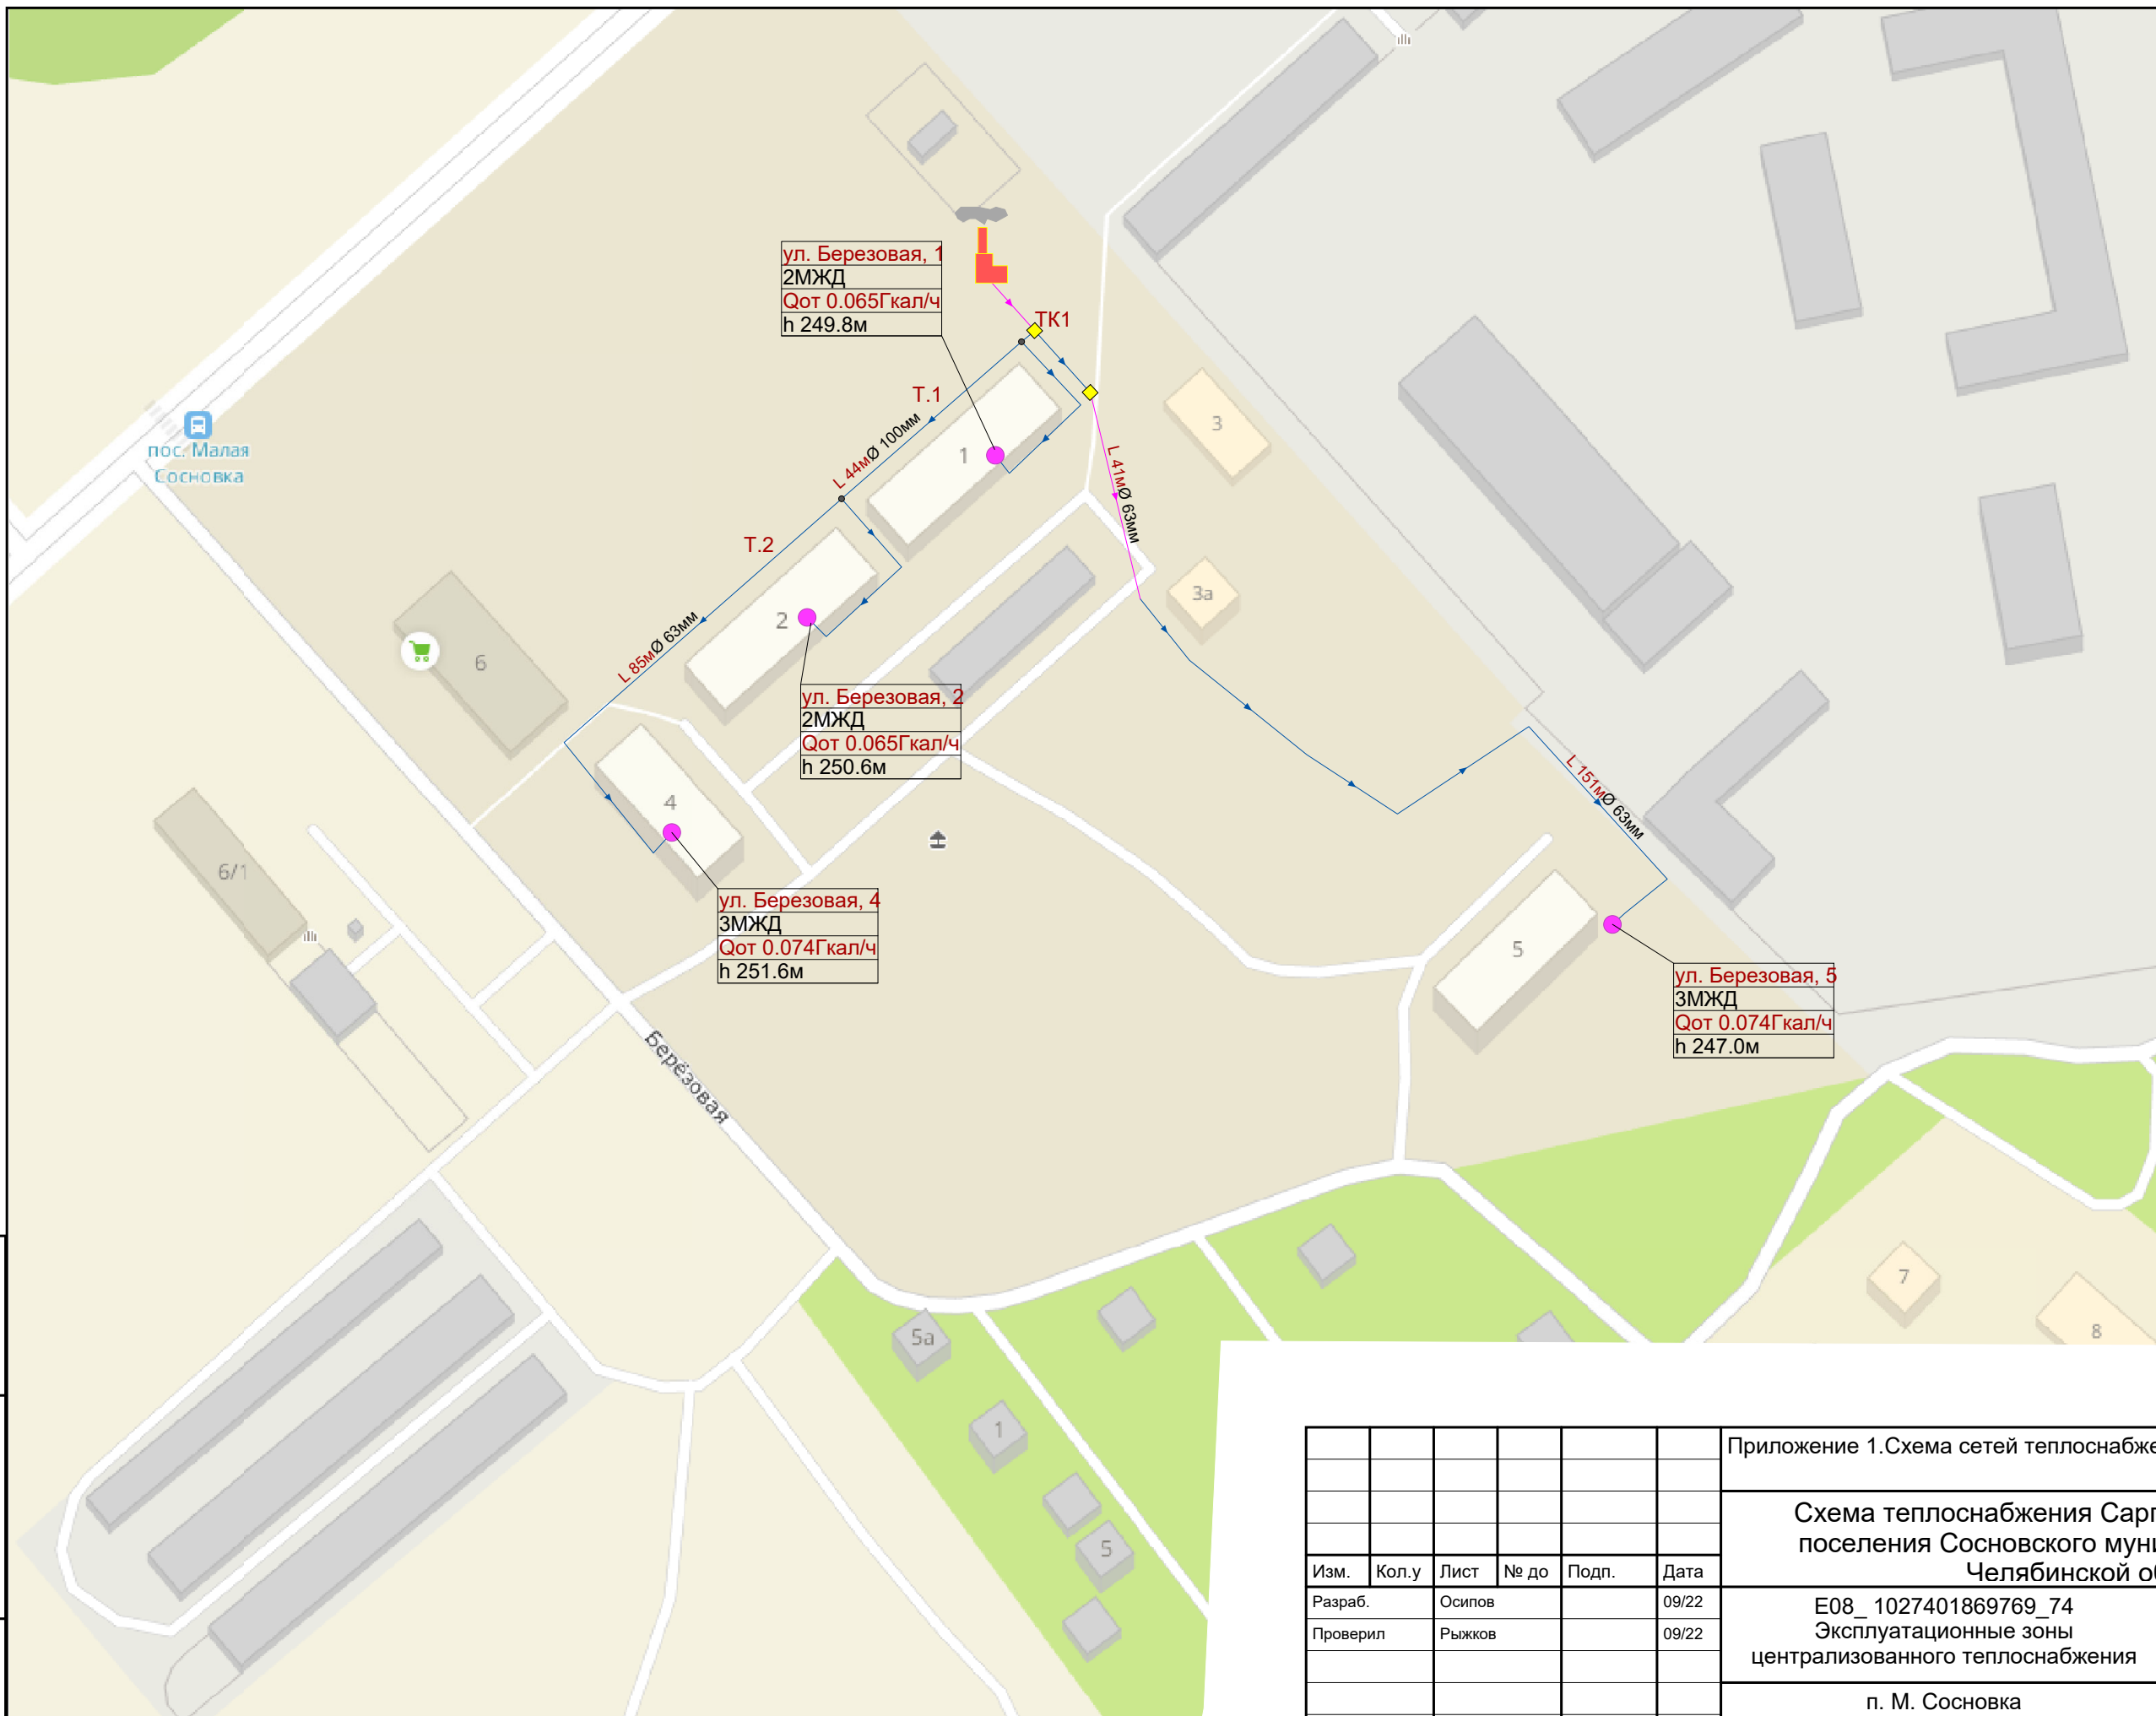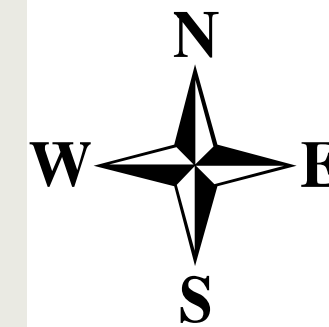

ул. Березовая, 1  
2МЖД  
Qот 0.065Гкал/ч  
h 249.8м

ул. Березовая, 2  
2МЖД  
Qот 0.065Гкал/ч  
h 250.6м

ул. Березовая, 4  
3МЖД  
Qот 0.074Гкал/ч  
h 251.6м

ул. Березовая, 5  
3МЖД  
Qот 0.074Гкал/ч  
h 247.0м

- Условные обозначения**
- Символьные объекты**
- Источник (Работа)
  - Потребитель (Работа)
  - Тепловая камера
  - Разветвление
- Линейные объекты**
- Подземная сеть
  - Надземная сеть

Изн. № подл.	
Подп. и дата	
Взам. инв. №	

Приложение 1.Схема сетей теплоснабжения							
Схема теплоснабжения Саргазинского сельского поселения Сосновского муниципального района Челябинской области							
Изм.	Кол.у	Лист	№ до	Подп.	Дата		
Разраб.		Осипов			09/22		
Проверил		Рыжков			09/22		
E08_1027401869769_74 Эксплуатационные зоны централизованного теплоснабжения					Стадия	Лист	Листов
п. М. Сосновка					П	1	1



N  
W — — E  
S

**Условные обозначения**

**Символьные объекты**


- Источник (Работа)
- Потребитель (Работа)
- Тепловая камера
- Разветвление

**Линейные объекты**

- Подземная сеть
- Надземная сеть

Изн. № подл.	Подл. и дата	Взам. инв. №

Приложение 1. Схема сетей теплоснабжения							
Схема теплоснабжения Саргазинского сельского поселения Сосновского муниципального района Челябинской области							
Изм.	Кол. у	Лист	№ до	Подп.	Дата		
Разраб.	Осипов				09/22		
Проверил	Рыжков				09/22		
E09_1027401869769_74 Эксплуатационные зоны централизованного теплоснабжения					Стадия	Лист	Листов
ст. Смолино					П	1	1

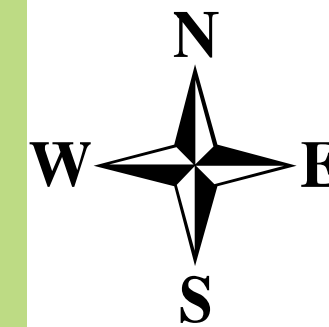

**Условные обозначения**

**Символьные объекты**

- Источник (Работа)
- Потребитель (Работа)
- Тепловая камера
- Разветвление

**Линейные объекты**

- Подземная сеть
- Надземная сеть

Изн. № подл.	
Подп. и дата	
Взам. инв. №	

						Приложение 1.Схема сетей теплоснабжения			
						Схема теплоснабжения Саргазинского сельского поселения Сосновского муниципального района Челябинской области			
Изм.	Кол.у	Лист	№ до	Подп.	Дата	Е09_1027401869769_74 Эксплуатационные зоны централизованного теплоснабжения	Стадия	Лист	Листов
Разраб.	Осипов				09/22		П	1	1
Проверил	Рыжков				09/22				
						п. Саргазы, ул. Дорслужбы, 1			